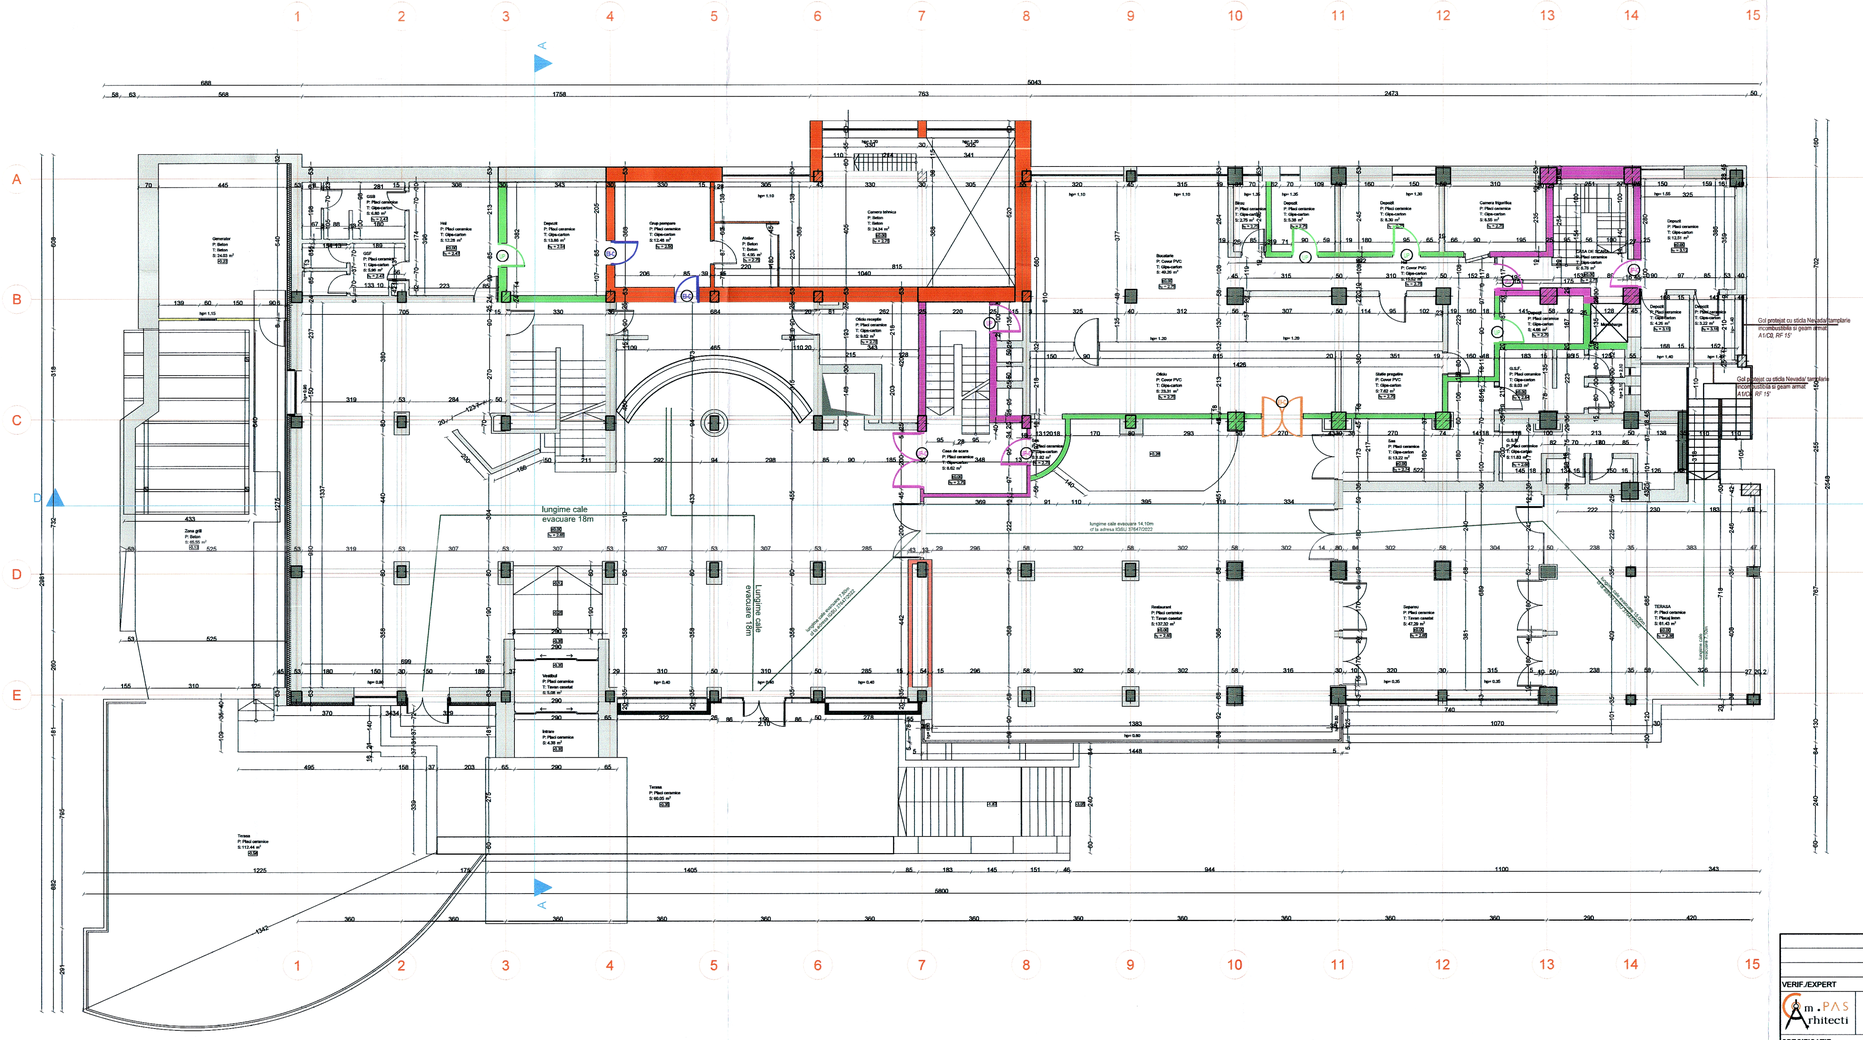

LEGENDA
Materiale constructii

- Elemente constructive B.A./zidarie, Clasa de reactie la foc **A1/C0, REI/EI - 180'**
- Elemente constructive Gips-carton, Clasa de reactie la foc **A1/A2-s1, d0/C0, EI - 15'**
- Elemente constructive Lemn, Clasa de reactie la foc **D-s3, d0/C3**
- Sarpanta structura metalica incombustibila, Clasa de reactie la foc **A1/C0, EI - 15'**
- Grinzi B.A., Clasa de reactie la foc **A1/C0, R - 120'**
- Plansee B.A., Clasa de reactie la foc **A1/C0, R - 120'**
- Panouri invelitoare tabla zincata, Clasa de reactie la foc **A1/C0**

LEGENDA
Rezistenta la foc a elementelor constructive

Elemente constructive din materiale incombustibile (A2s1d0) fara durata de rezistenta la foc normata

Pereti oficiu fata de restaurant/CS — **RF - 60'**
Pereti depozite — **RF - 60'**

Pereti coridoare/holuri **RF - 90'**

Pereti casa scari, **RF - 150'**

Pereti grup pompare/ Pereti CT, **RF - 180'**

10/29.11.2024
INSPECTORATUL PENTRU SITUATII DE URGENTA "HORIA ULMEANU" AL JUDETULUI SIBIU
VIZAT SPRE NESCHIMBARE

LEGENDA
Usi

- Usi normale, fara rezistenta la foc
- **Usi pline** *Depozitare*
- **Usi pline sau cu geam armat echipate cu dispozitiv de autoinchidere** *Casa de scari*
- **Usi EI-C - 15'** *Oficiu fata de restaurant*
- **Usi EI -C - 90'** *Usi grup pompare*

E Etanseitate la foc
I Izolare termică la foc
C Echipare cu dispozitiv de autoinchidere
UP Ușa plină sau cu geam armat

VERIF./EXPERT	NUMELE	SEMNATURA	CERINTA
SPECIFICATIE	NUMELE	SEMNATURA	SCARA 1:100
SEF PROIECT	Arh. ISPAS RALUCA		
PROIECTAT	Arh. ISPAS RALUCA		
DESENAT	Arh. SAVA EDUARD		DATA 10. 2024

S.C. com.PAS arhitecti S.R.L.
Ale. V. Sapunului, Bl.A, Ap.17, Cisnadie, jud. Sibiu

BENEFICIAR:
R.A.- A.P.P.S. - BUCURESTI
S.R.S - SINAIA

PROIECT 03_ISU_2024

TITLU PROIECT:
DOCUMENTATIE TEHNICA PENTRU AVIZARE SI AUTORIZARE ISU A IMOBILULUI "COMPLEX HOTEL CINDREL" - PALTINIS

FAZA D.T. AVIZ/AUT. ISU

PLAN PARTER

PLANSA A_03