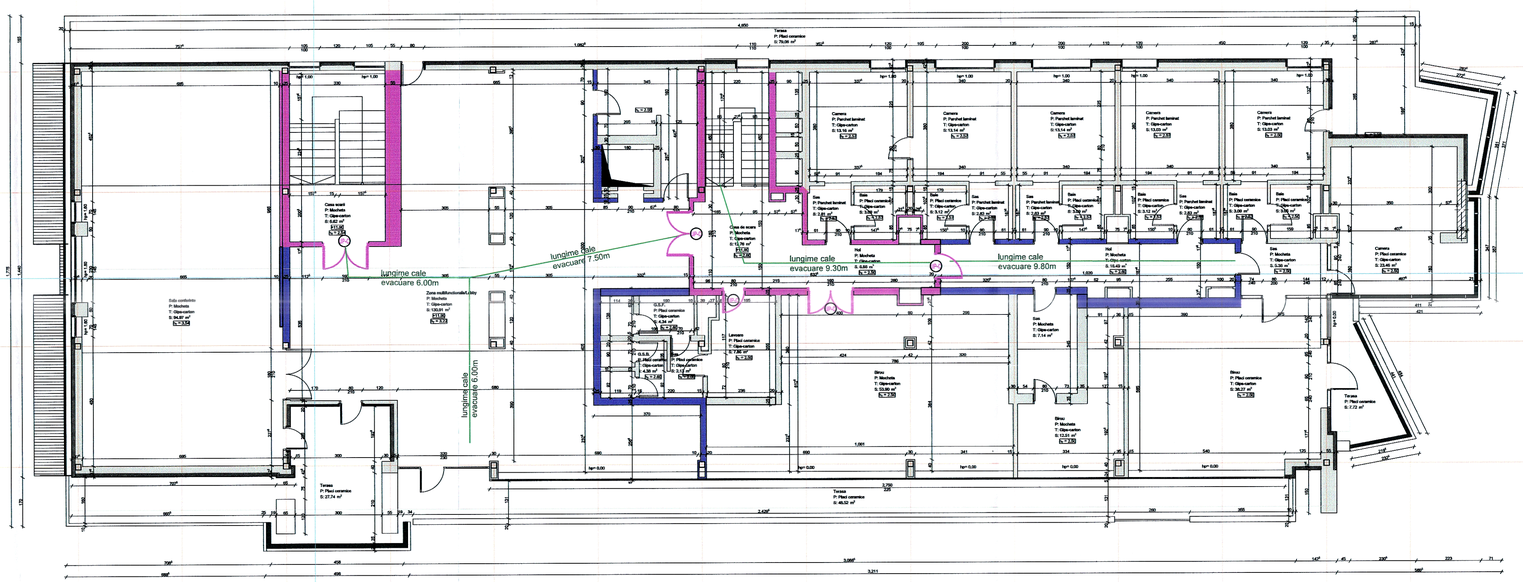

LEGENDA
Materiale constructii

- Elemente constructive B.A./zidarie, Clasa de reactie la foc **A1/C0, REI/EI - 180'**
- Elemente constructive Gips-carton, Clasa de reactie la foc **A1/A2-s1, d0/C0, EI - 15'**
- Elemente constructive Lemn, Clasa de reactie la foc **D-s3, d0/C3**
- Sarpanta structura metalica incombustibila, Clasa de reactie la foc **A1/C0, EI - 15'**
- Grinzi B.A., Clasa de reactie la foc **A1/C0, R - 120'**
- Planseu B.A., Clasa de reactie la foc **A1/C0, R - 120'**
- Panouri invelitoare tabla zincata, Clasa de reactie la foc **A1/C0**

LEGENDA
Rezistenta la foc a elementelor constructive

Elemente constructive din materiale incombustibile (A2s1d0) fara durata de rezistenta la foc normata

Pereti oficiu fata de restaurant/CS — **RF - 60'**
Pereti depozite — **RF - 60'**

Pereti coridoare/holuri **RF - 90'**

Pereti casa scari, **RF - 150'**

Pereti grup pompare/ Pereti CT, **RF - 180'**

LEGENDA
Usi

107/28.11.2024
INSPECTORATUL PENTRU SITUATII DE URGENTA AL JUDETULUI SIBIU
NESCHIMBARE

Usi normale, fara rezistenta la foc

Usa plina Nr. Depozitare 1

Usi **plina sau cu geam armat echipate cu dispozitiv de autoinchidere** *Casa de scari*

Usi **EI-C - 15'** *Oficiu fata de restaurant*

Usi **EI -C - 90'** *Usi grup pompare*

E Etanseitate la foc
I Izolare termică la foc
C Echipare cu dispozitiv de autoinchidere
UP Usa plină sau cu geam armat

VERIF./EXPERT	NUMELE	SEMNATURA	CERINTA

S.C. com.PAS arhitecti S.R.L.
Ale. V. Sapunului, Bl.A, Ap.17, Cisnadie, Jud. Sibiu

BENEFICIAR:
R.A.-A.P.P.S. - BUCURESTI
S.R.S - SINAIA

PROIECT 03_ISU_2024

SPECIFICATIE	NUMELE	SEMNATURA
SEF PROIECT	Arh. ISPAS RALUCA	
PROIECTAT	Arh. ISPAS RALUCA	
DESENAT	Arh. SAVA EDUARD	

SCARA 1:100
DATA 10. 2024

TITLU PROIECT:
DOCUMENTATIE TEHNICA PENTRU AVIZARE SI AUTORIZARE ISU A IMOBILULUI "COMPLEX HOTEL CINDREL" - PALTINIS

FAZA D.T. AVIZ/AUT. ISU

PLAN MANSARDA

PLANSA A07