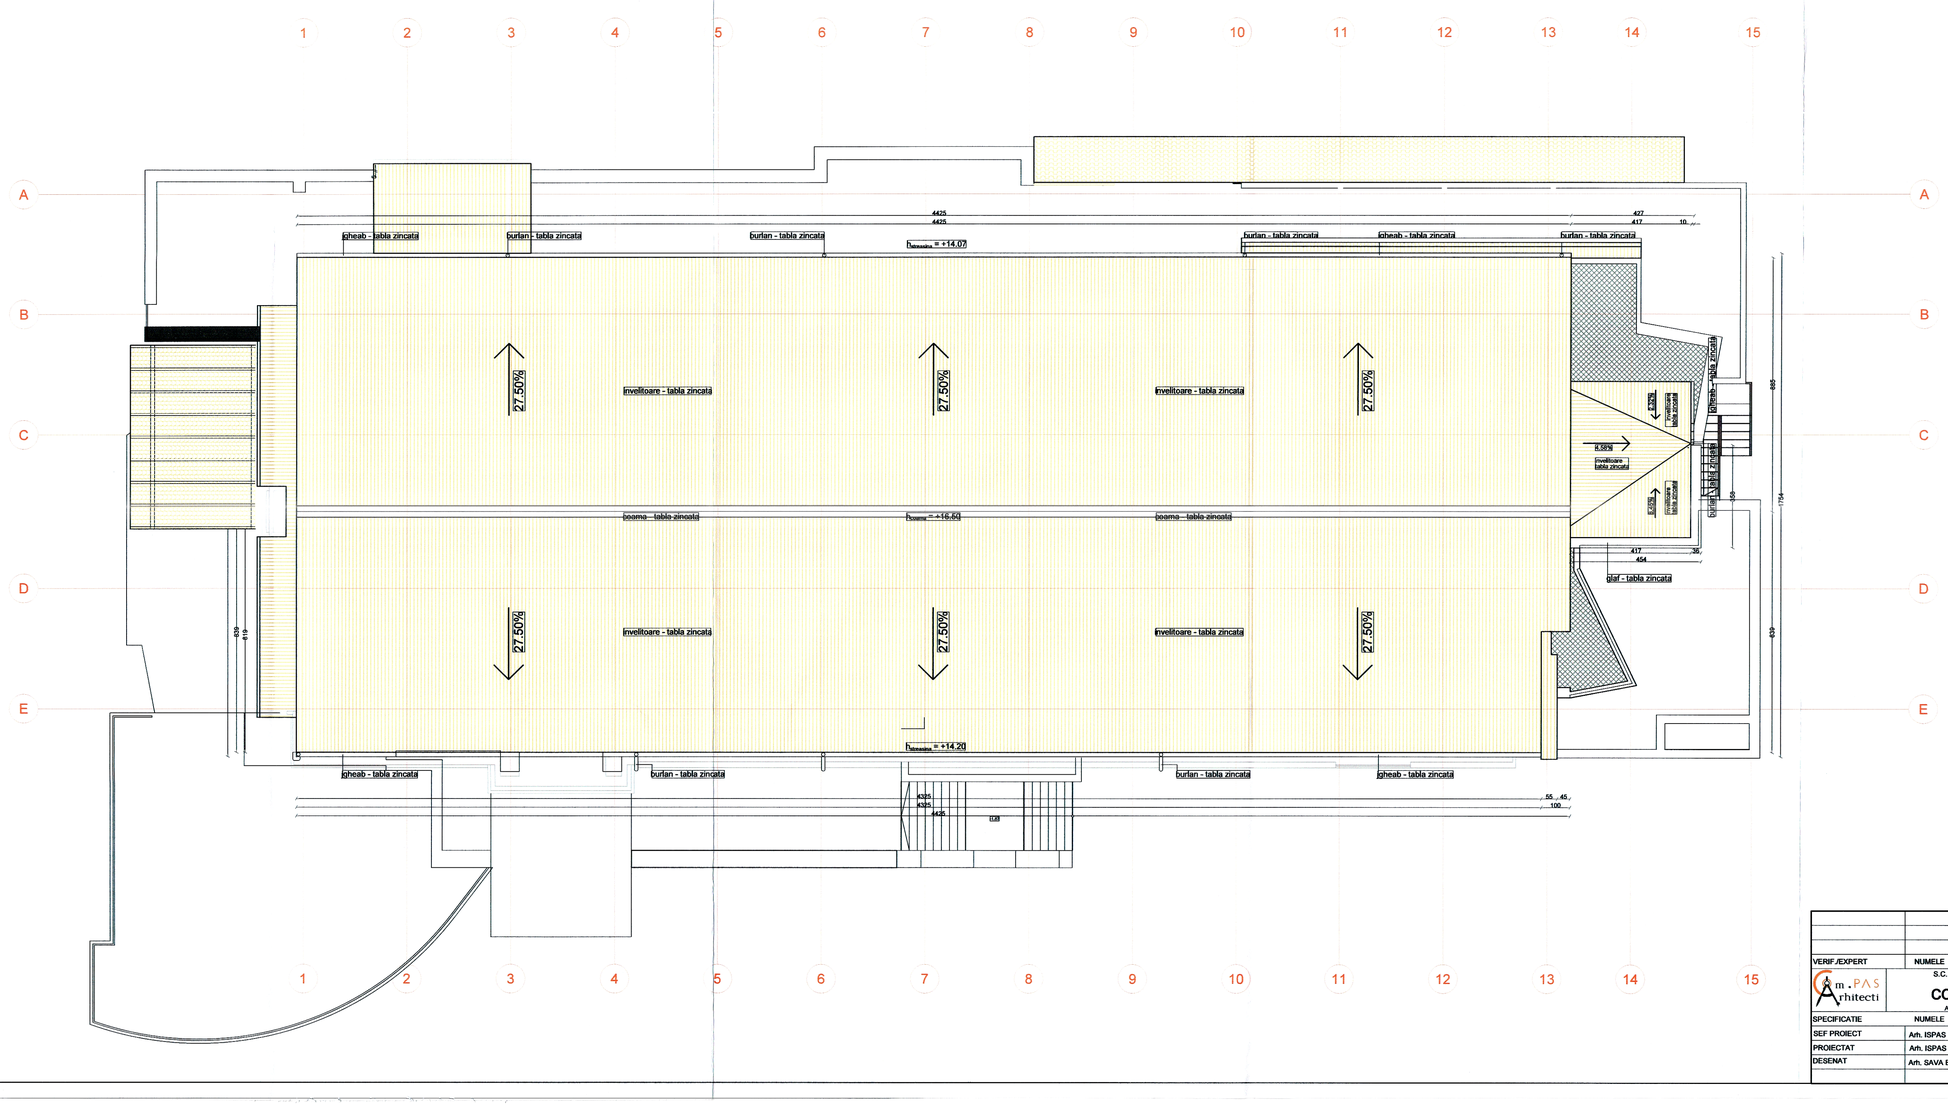

LEGENDA
Materiale constructii

- Elemente constructive B.A./zidarie, Clasa de reactie la foc **A1/C0, REI/EI - 180'**
- Elemente constructive Gips-carton, Clasa de reactie la foc **A1/A2-s1, d0/C0, EI - 15'**
- Elemente constructive Lemn, Clasa de reactie la foc **D-s3, d0/C3**
- Sarpanta structura metalica incombustibila, Clasa de reactie la foc **A1/C0, EI - 15'**
- Grinzi B.A., Clasa de reactie la foc **A1/C0, R - 120'**
- Plansee B.A., Clasa de reactie la foc **A1/C0, R - 120'**
- Panouri invelitoare tabla zincata, Clasa de reactie la foc **A1/C0**

107/28.11.2024

INSPECTORATUL PENTRU
SITUATII DE URGENTA
AL JUDETULUI SIBIU
VIZAT SPRE
NEMODIFICARE
1

LEGENDA
Rezistenta la foc a elementelor constructive

- Elemente constructive din materiale incombustibile (A2s1d0) fara durata de rezistenta la foc normata
- Panouri invelitoare tabla zincata - clasa A1/C0
- Sarpanta structura metalica incombustibila - Clasa A1/C0, **EI - 15'**
- Grinzi BA - clasa A1/C0, **REI - 120'**
- Plansee BA - clasa A1/C0, **REI - 120'**

VERIF./EXPERT	NUMELE	SEMNATURA	CERINTA

S.C. com.PAS arhitecti S.R.L. Ale. V. Sapunului, Bl.A, Ap.17, Cisnadie, jud. Sibiu			**BENEFICIAR:** R.A.- A.P.P.S. - BUCURESTI S.R.S - SINAIA
SPECIFICATIE	NUMELE	SEMNATURA	SCARA 1:100
SEF PROIECT	Arh. ISPAS RALUCA		
PROIECTAT	Arh. ISPAS RALUCA		
DESENAT	Arh. SAVA EDUARD		DATA 10. 2024

PROIECT 03_ISU_2024

TITLU PROIECT: DOCUMENTATIE TEHNICA PENTRU AVIZARE SI AUTORIZARE ISU A IMOBILULUI "COMPLEX HOTEL CINDREL" - PALTINIS

FAZA D.T. AVIZ/AUT. ISU

PLAN INVELITOARE

PLANSA A08