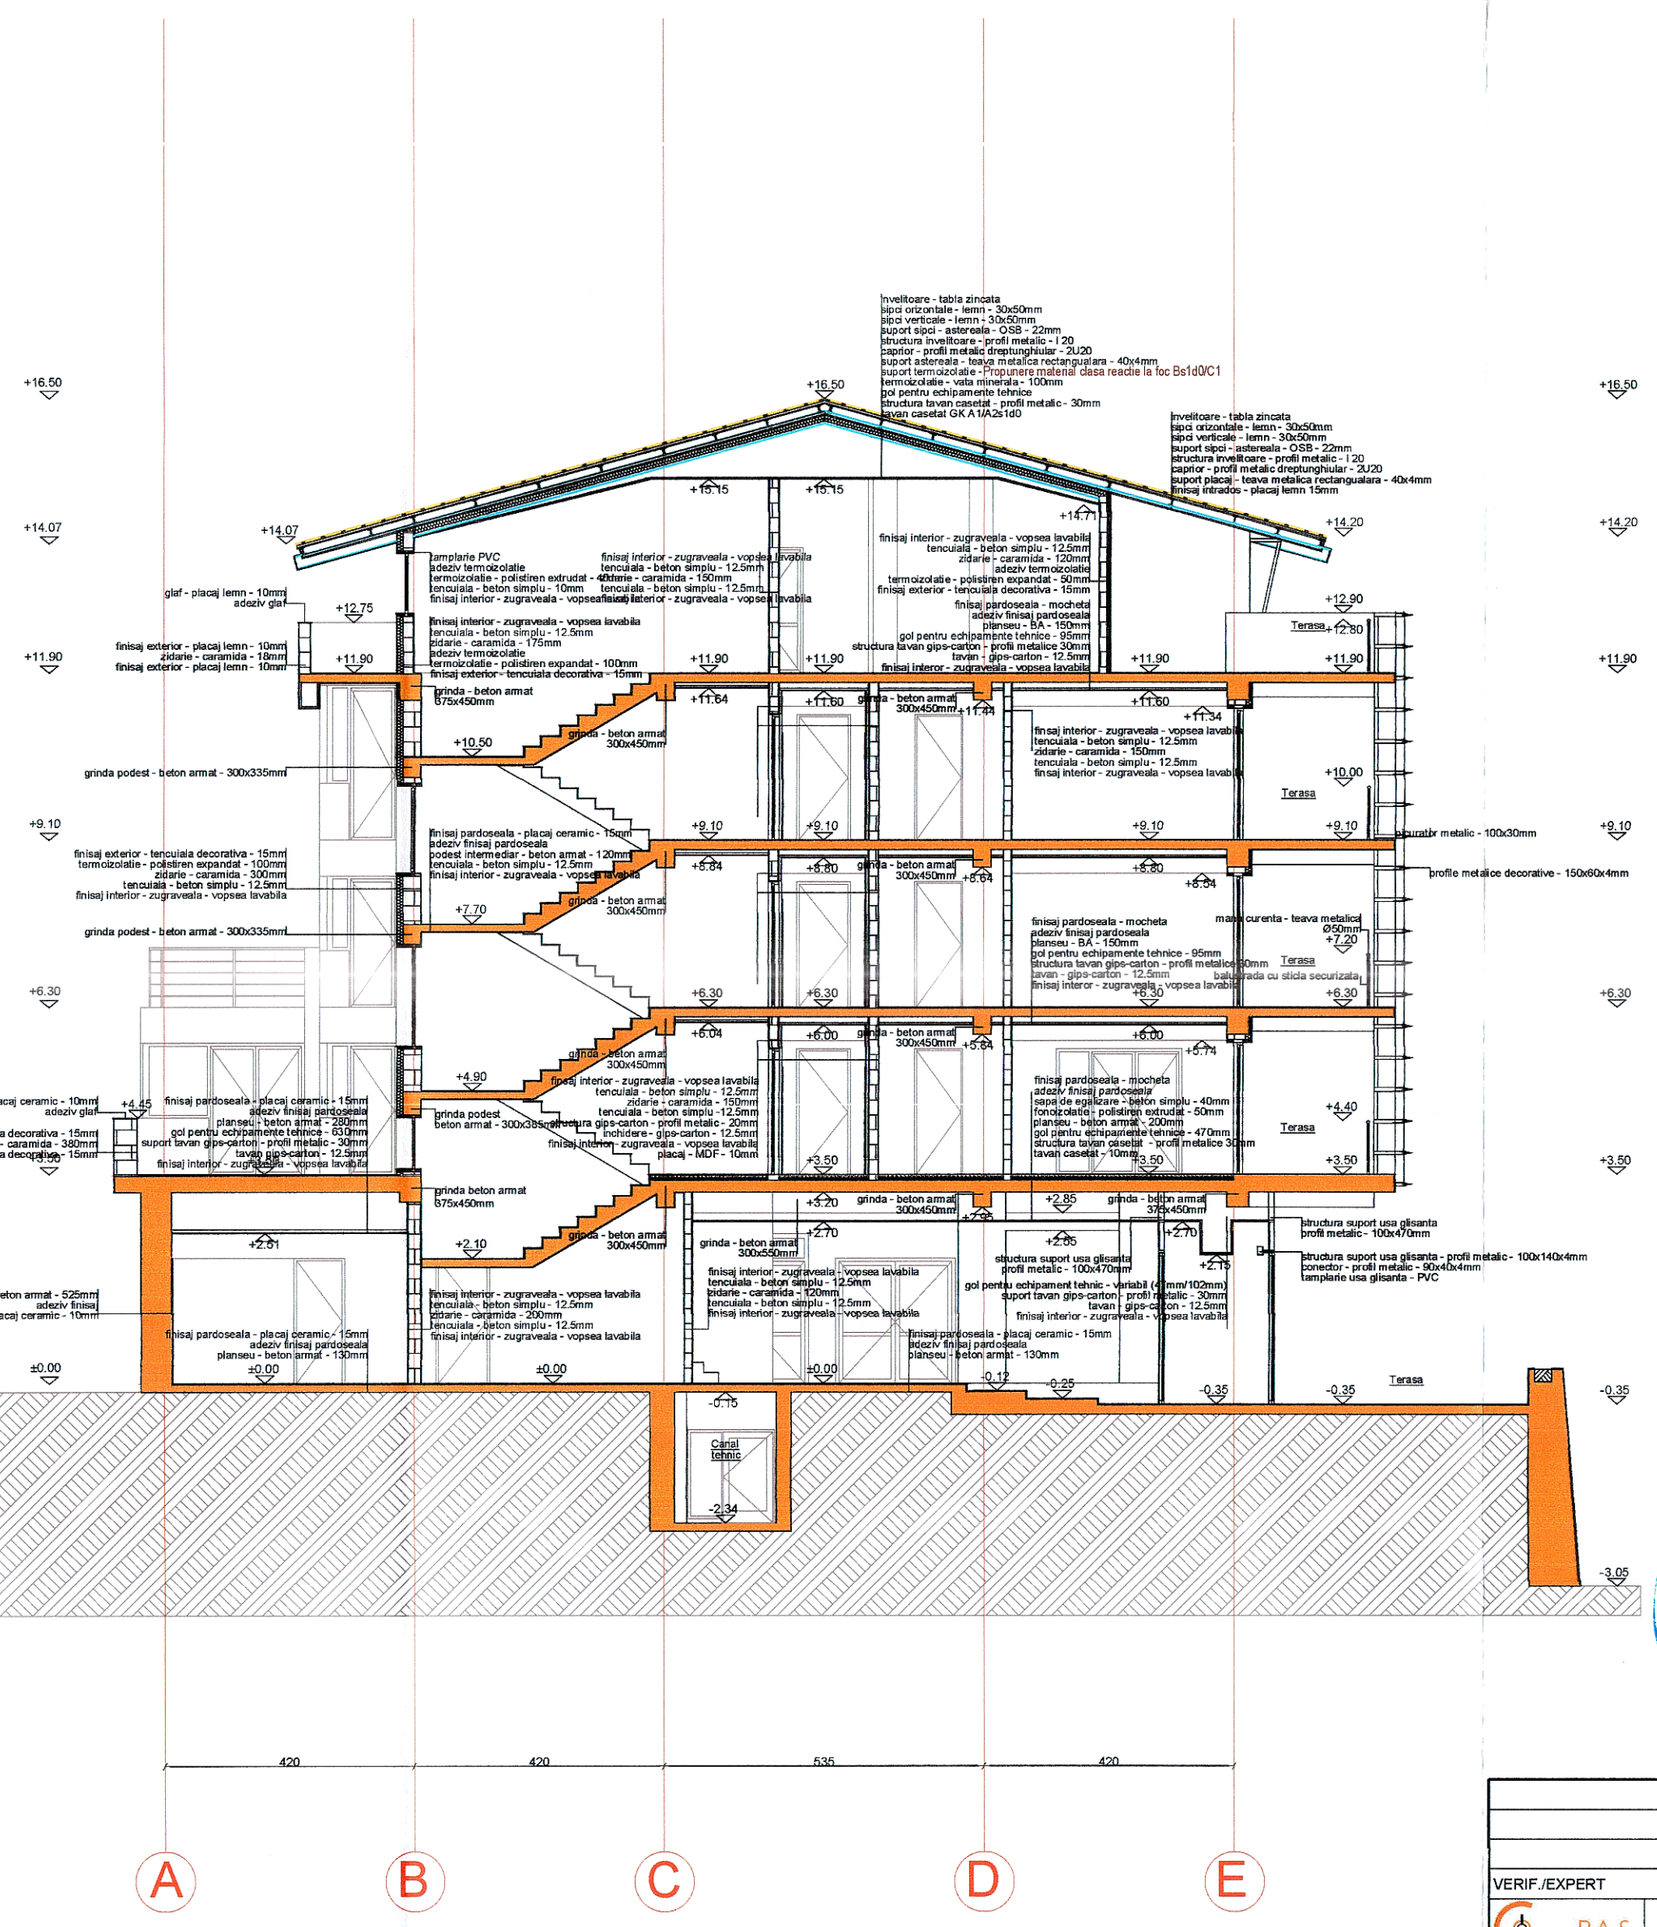

LEGENDA
Materiale constructii

- Elemente constructive B.A./zidarie,
Clasa de reactie la foc **A1/C0, REI/EI - 180'**
- Elemente constructive Gips-carton,
Clasa de reactie la foc **A1/A2-s1, d0/C0, EI - 15'**
- Elemente constructive Lemn,
Clasa de reactie la foc **D-s3, d0/C3**
- Sarpanta structura metalica incombustibila,
Clasa de reactie la foc **A1/C0, EI - 15'**
- Grinzi B.A.,
Clasa de reactie la foc **A1/C0, R - 120'**
- Plansee B.A.,
Clasa de reactie la foc **A1/C0, R - 120'**
- Panouri invelitoare tabla zincata,
Clasa de reactie la foc **A1/C0**

LEGENDA
Rezistenta la foc a elementelor constructive

10/28.11.2024
INSPECTORATUL PENTRU SITUAȚII DE URGENȚĂ AL JUDEȚULUI SIBIU
VIZAT SPRE NESCHIMBARE
Nr.

Elemente constructive din materiale incombustibile (A2s1d0) fara durata de rezistenta la foc normata

Panouri invelitoare tabla zincata - clasa A1/C0

Sarpanta structura metalica incombustibila - Clasa A1/C0, EI - **15'**

Grinzi BA - clasa A1/C0, **REI - 120'**

Plansee BA - clasa A1/C0, **REI - 120'**

IANCU S. SILVIU-DĂNUȚ ROMÂNIA MDLPA NR. 10201 10897 C.C.I. CERTIFICAT DE PROIECTE LICENȚIAT ÎN URBANISM - VERIFICATOR

ORDINUL ARHITECȚILOR DIN ROMÂNIA
5696
Raluca Tatiana ISPAS
Arhitect
cu drept de semnătură

VERIF./EXPERT	NUMELE	SEMNATURA	CERINTA

S.C. com.PAS arhitecti S.R.L.
Ale. V. Sapunului, BL.A, Ap.17, Cisnadie, jud. Sibiu

BENEFICIAR:
R.A.- A.P.P.S. - BUCURESTI
S.R.S - SINAIA

PROIECT 03_ISU_2024

SPECIFICATIE	NUMELE	SEMNATURA	SCARA
SEF PROIECT	Arh. ISPAS RALUCA		1:100
PROIECTAT	Arh. ISPAS RALUCA		
DESENAT	Arh. SAVA EDUARD		DATA 10. 2024

TITLU PROIECT:
DOCUMENTATIE TEHNICA PENTRU AVIZARE SI AUTORIZARE ISU A IMOBILULUI "COMPLEX HOTEL CINDREL" - PALTINIS

FAZA D.T. AVIZ/AUT. ISU

SECTIUNE A-A

PLANSA A09