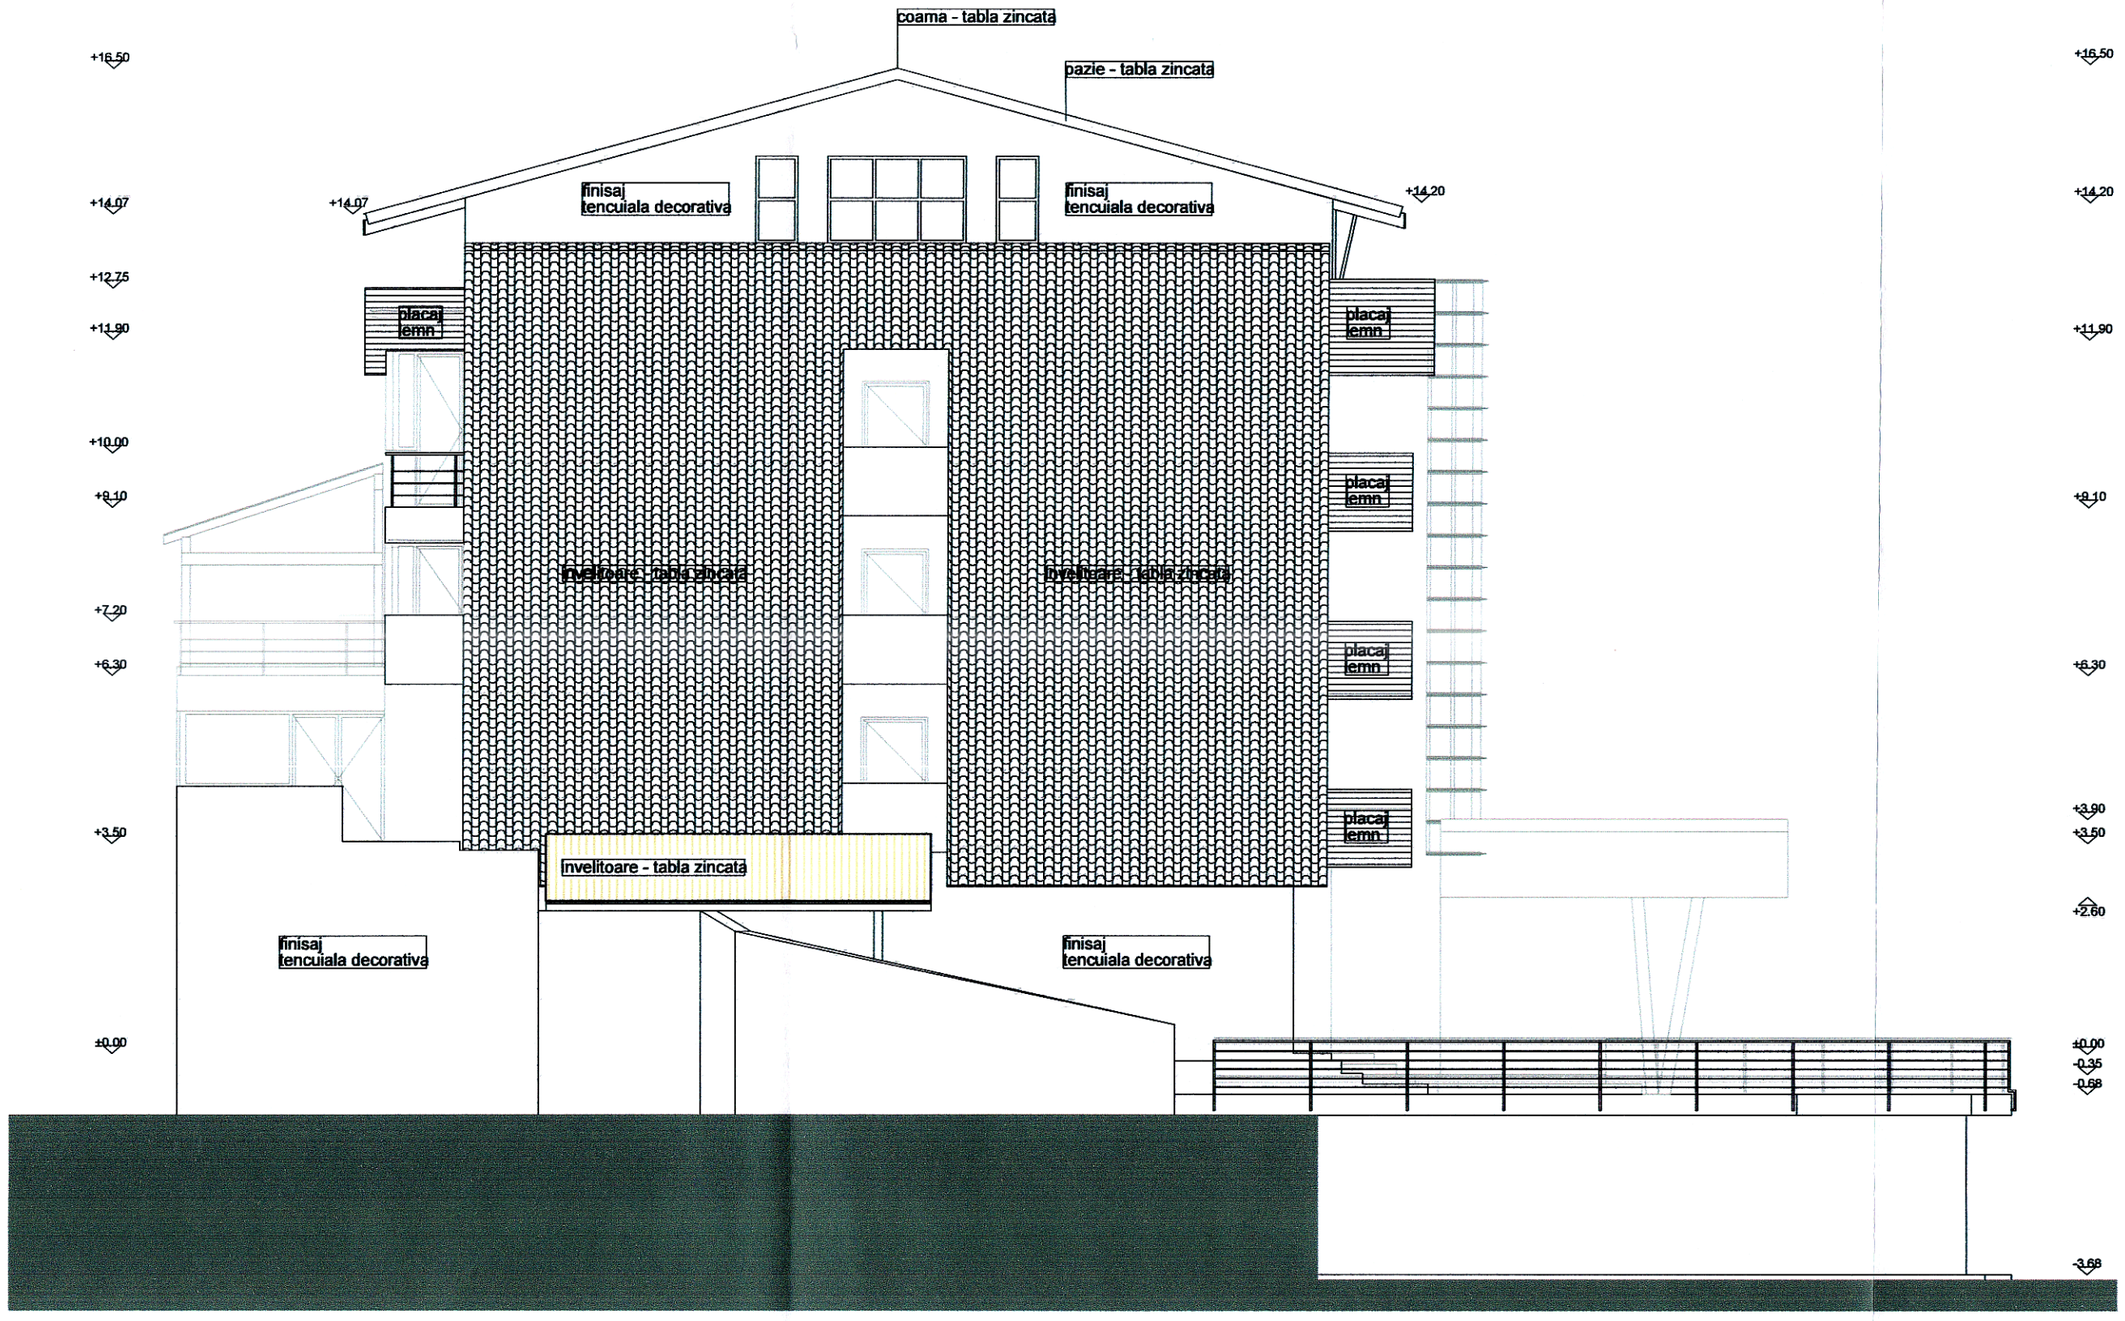

LEGENDA
Materiale constructii

- Elemente constructive B.A./zidarie,
Clasa de reactie la foc **A1/C0, REI/EI - 180'**
- Elemente constructive Gips-carton,
Clasa de reactie la foc **A1/A2-s1, d0/C0, EI - 15'**
- Elemente constructive Lemn,
Clasa de reactie la foc **D-s3, d0/C3**
- Sarpanta structura metalica incombustibila,
Clasa de reactie la foc **A1/C0, EI - 15'**
- Grinzi B.A.,
Clasa de reactie la foc **A1/C0, R - 120'**
- Plansee B.A.,
Clasa de reactie la foc **A1/C0, R - 120'**
- Panouri invelitoare tabla zincata,
Clasa de reactie la foc **A1/C0**

LEGENDA
Rezistenta la foc a elementelor constructive

Elemente constructive din materiale incombustibile (A2s1d0)
fara durata de rezistenta la foc normata

Panouri invelitoare tabla zincata - clasa A1/C0

Sarpanta structura metalica incombustibila - Clasa A1/C0, EI - **15'**

Grinzi BA - clasa A1/C0, **REI - 120'**

Plansee BA - clasa A1/C0, **REI - 120'**

107/ 28. 11. 2024
INSPECTORATUL PENTRU SITUATII DE URGENTA AL JUDETULUI SIBIU
VIZAT SPRE NESCHIMBARE

VERIF./EXPERT	NUMELE	SEMNATURA	CERINTA

com.PAS Arhitecti	S.C. com.PAS arhitecti S.R.L. Ale. V. Sapunului, Bl.A, Ap.17, Cisnadie, jud. Sibiu			**BENEFICIAR:** R.A.- A.P.P.S. - BUCURESTI S.R.S - SINAIA
SPECIFICATIE	NUMELE	SEMNATURA	SCARA 1:100	**TITLU PROIECT:** DOCUMENTATIE TEHNICA PENTRU AVIZARE SI AUTORIZARE ISU A IMOBILULUI "COMPLEX HOTEL CINDREL" - PALTINIS
SEF PROIECT	Arh. ISPAS RALUCA			
PROIECTAT	Arh. ISPAS RALUCA			
DESENAT	Arh. SAVA EDUARD		DATA 10. 2024	**FATADA EST**

PROIECT 03_ISU_2024
FAZA D.T. AVIZ/AUT. ISU
PLANSA A11