



15 14 13 12 11 10 9 8 7 6 5 4 3 2 1

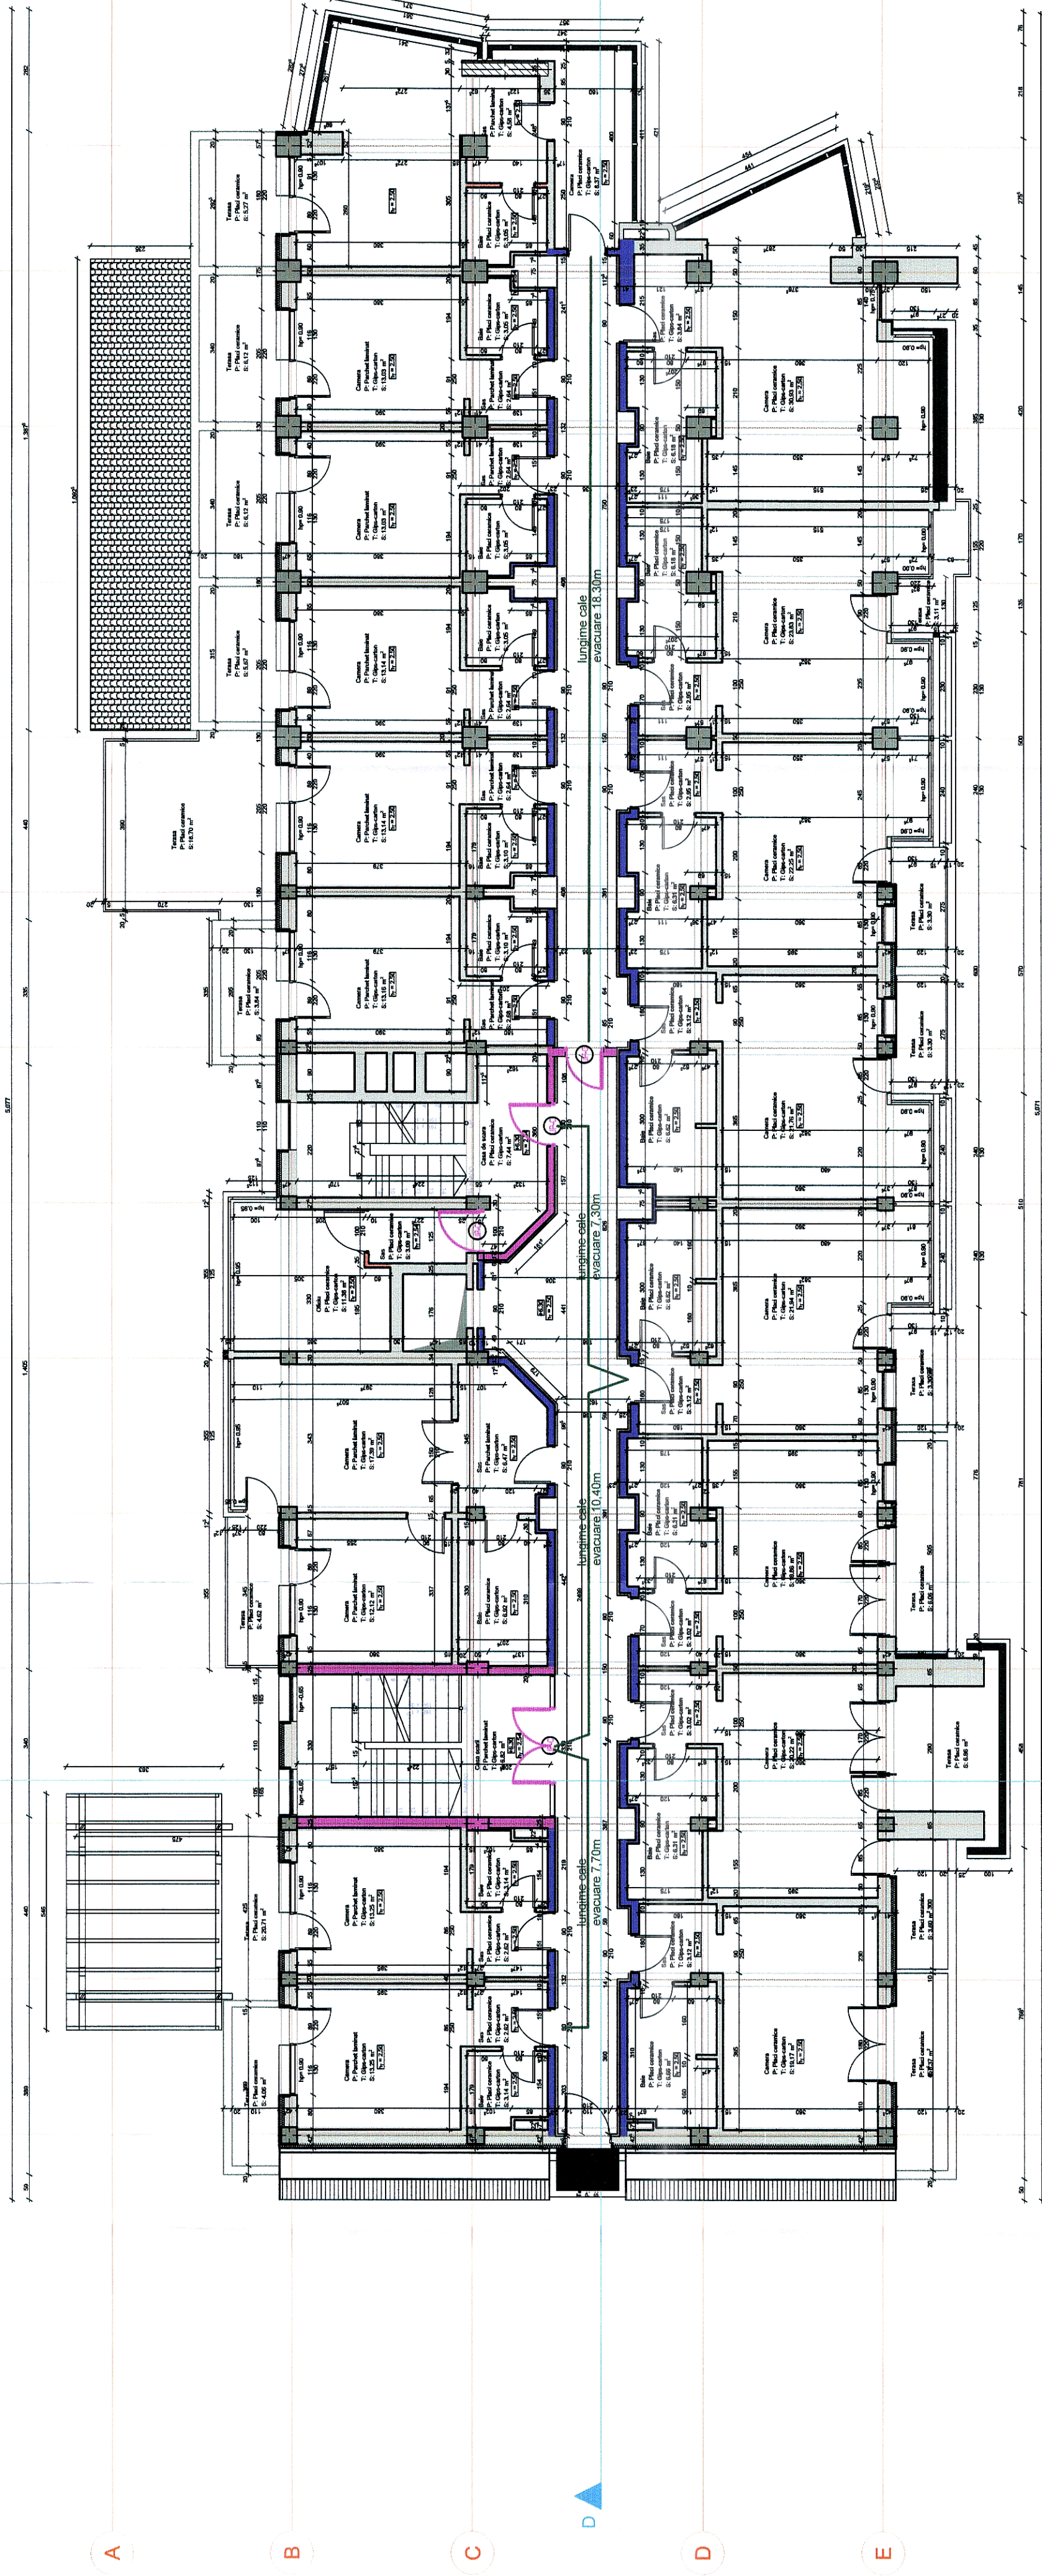

LEGENDA	
Materiale constructii	
-	Elemente constructiv B.A. izolare
-	Casa de racoare la foc A1QCI, REBEL - 180'
-	Elemente constructiv Cisa-celulo
-	Casa de racoare la foc A1Mx+1, d10QCI, EI - 15'
-	Elemente constructiv Lemn
-	Casa de racoare la foc D+3, d10C3
-	Saramita structura metalica incombustibila
-	Casa de racoare la foc A1QCI, EI - 15'
-	Gruul B.A.
-	Casa de racoare la foc A1QCI, R - 120'
-	Plansele B.A.
-	Casa de racoare la foc A1QCI, R - 120'
-	Panouri invelitoare tabla zincata
-	Casa de racoare la foc A1QCI

LEGENDA	
Rezistentia la foc a elementelor constructiv	
Elemente constructiv din materiale incombustibile (A2s1d0)	
fara durate de rezistenta la foc normala	
Pereți ofici foto de restaurant/CS	RF - 60'
Pereți depozite	RF - 60'
Pereți condonarehului RF - 90'	
Pereți casa scari, RF - 150'	
Pereți grup pompare/ Pereți CT, RF - 180'	

LEGENDA	
Uși	
Uși normalin, fara rezistenta la foc	Nf.
Uși pline	
Depozitare	
Uși plini sau cu geam armat echipate cu dispozitiv de autoinchidere	
Casa de scari	
Uși ELC - 15'	
Ocluri foto de restaurant	
Uși EI - C - 90'	
Uși grup pompare	
E	Elemente la foc
I	Izolare termica la foc
C	Echipare cu dispozitiv de autoinchidere
UP	Uși plini sau cu geam armat

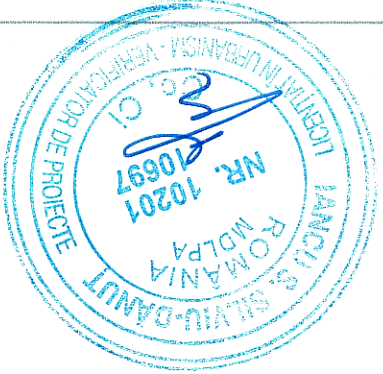

VERIFICATOR		NUMELE		SEMANTURA		CERINTA	
S.C.		S.C.		S.C.		S.C.	
com.PAS arhitectii		com.PAS arhitectii		com.PAS arhitectii		com.PAS arhitectii	
SRL		SRL		SRL		SRL	
RA-APP S - BUCURESTI		RA-APP S - BUCURESTI		RA-APP S - BUCURESTI		RA-APP S - BUCURESTI	
S.R.S. - SINVA		S.R.S. - SINVA		S.R.S. - SINVA		S.R.S. - SINVA	
TITLU PROIECT:		TITLU PROIECT:		TITLU PROIECT:		TITLU PROIECT:	
DOCUMENTE TEHNICE PENTRU AMZARE SI		DOCUMENTE TEHNICE PENTRU AMZARE SI		DOCUMENTE TEHNICE PENTRU AMZARE SI		DOCUMENTE TEHNICE PENTRU AMZARE SI	
D.T.		D.T.		D.T.		D.T.	
AVIZAT		AVIZAT		AVIZAT		AVIZAT	
PROIECT		PROIECT		PROIECT		PROIECT	
DESENAT		DESENAT		DESENAT		DESENAT	
PLAN ETAJ 2		PLAN ETAJ 2		PLAN ETAJ 2		PLAN ETAJ 2	
DATA		DATA		DATA		DATA	
10. 2024		10. 2024		10. 2024		10. 2024	
PLANSA		PLANSA		PLANSA		PLANSA	
A05		A05		A05		A05	

15 14 13 12 11 10 9 8 7 6 5 4 3 2 1