

LEGENDA

Materialie constructii

-

Elemente constructive B.A./zidarie,

Clasa de reactie la foc A1/C0, REI/EI - 180'

-

Elemente constructive Gips-carton,

Clasa de reactie la foc A1/A2-s1, d0/C0, EI - 15'

-

Elemente constructive Lemn,

Clasa de reactie la foc D-s3, d0/C3

-

Sarpanta structura metalica incombustibila,

Clasa de reactie la foc A1/C0, EI - 15'

-

Grinzi B.A.,

Clasa de reactie la foc A1/C0, R - 120'

-

Plansee B.A.,

Clasa de reactie la foc A1/C0, R - 120'

-

Panouri invelitoare tabla zincata,

Clasa de reactie la foc A1/C0

10712.11.403

INSPECTORATUL DE PROTECTIE SI SALUTATE AL JUDEȚULUI SUD

VIZAT

LEGENDA

Rezistență la foc a elementelor constructive

Elemente constructive din materiale incombustibile (A2s1d0)


fara durata de rezistenta la foc normala

Panouri invelitoare tabla zincata - clasa A1/C0

Sarpanta structura metalica incombustibila - Clasa A1/C0, EI - 15'

Grinzi BA - clasa A1/C0, REI - 120'

Plansee BA - clasa A1/C0, REI - 120'

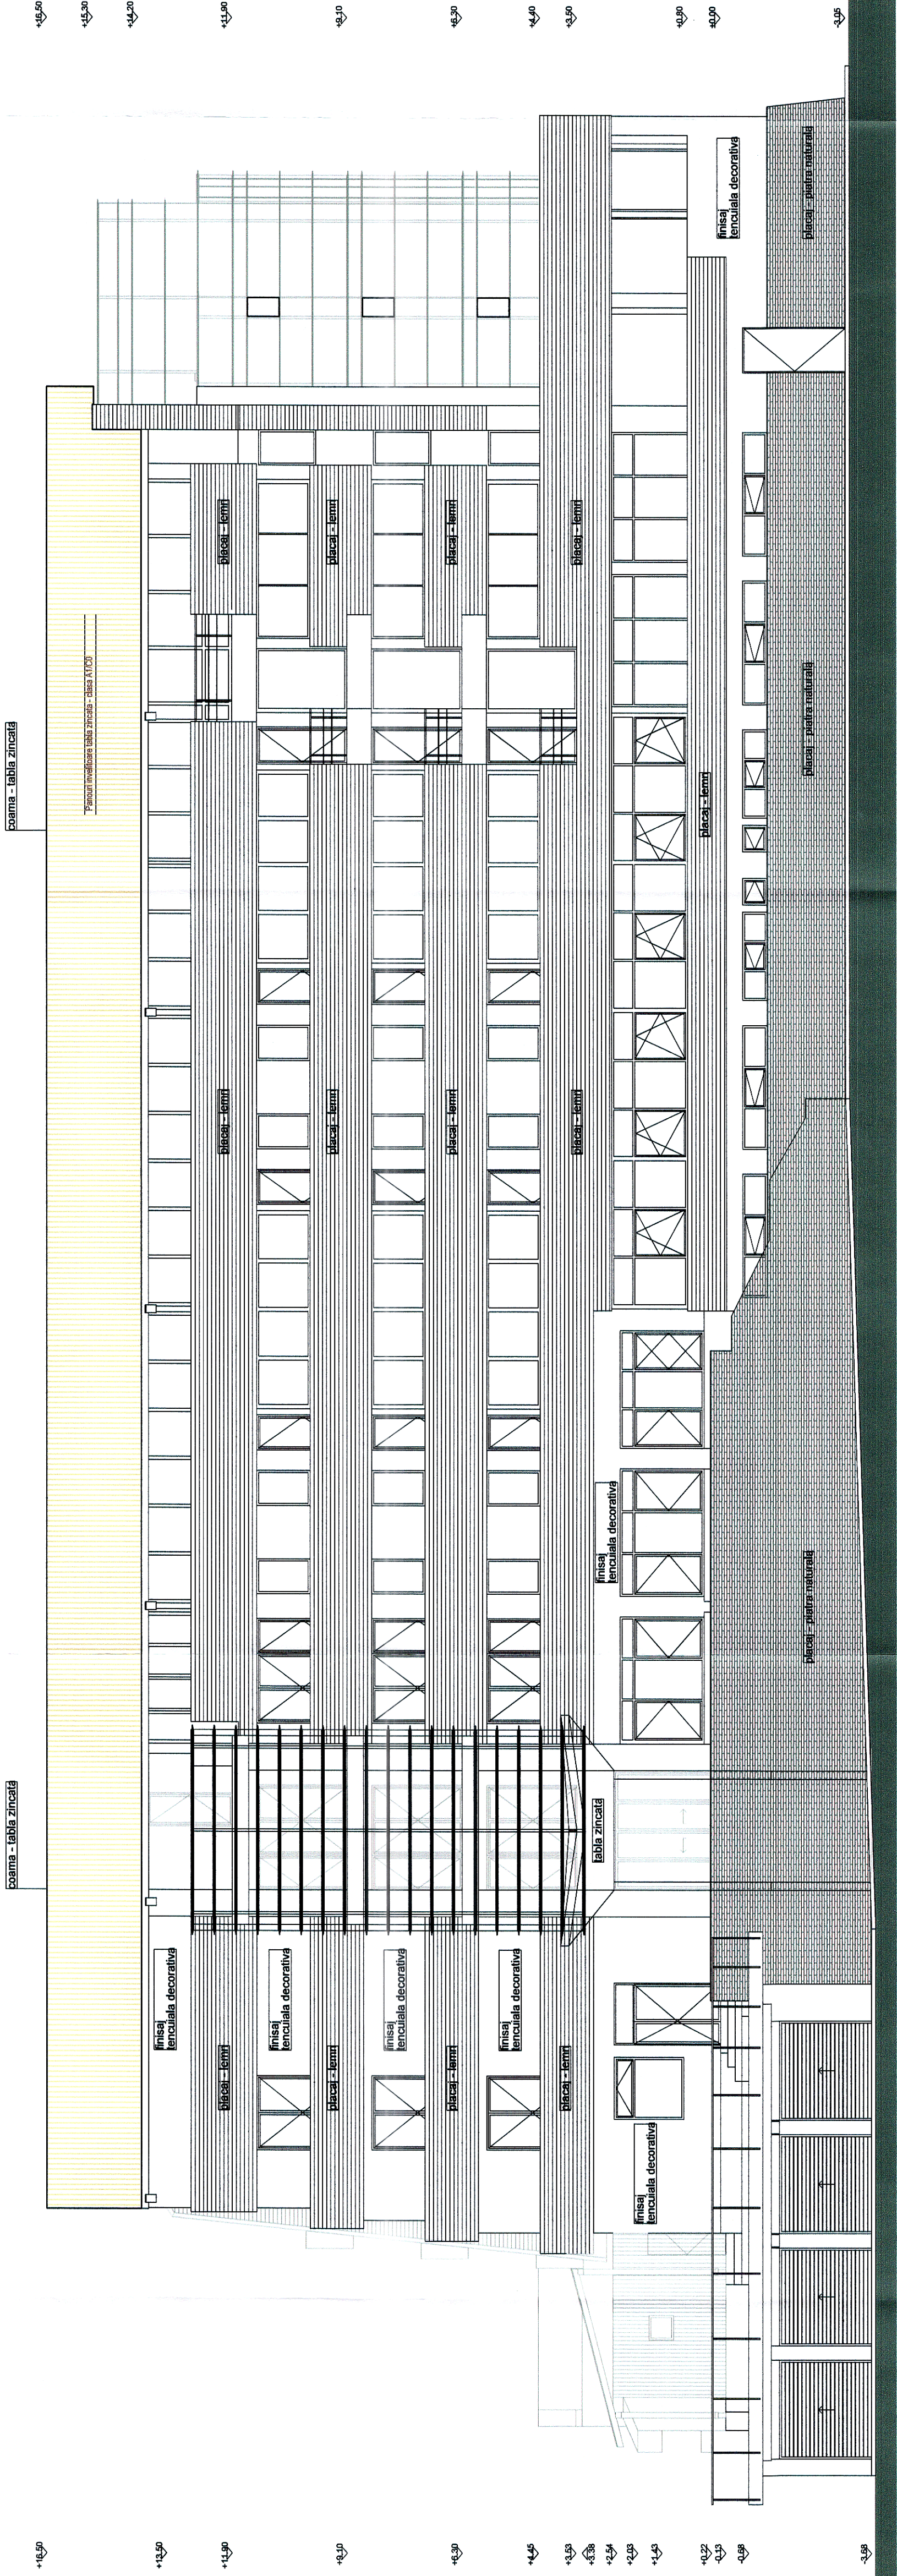

VERIF. EXPERT	NUMELE	SEMNATURA	CERINTA	S.R.L.	BENEFICIAR:	PROIECT
com.PAS arhitectii					R.A. - A.P.P.S. - BUCURESTI	03_ISU_2024
SPECIFICATIE	NUMELE	SEMNATURA	SCARA	TITLU PROIECT:	S.R.S. - SINIA	FAZA
SEF PROIECT	Art. ISPAS RALUCA		1:100	DOCUMENTATIE TEHNICA PENTRU AVIZARE SI		D.T.
PROIECTAT	Art. ISPAS RALUCA			AUTORIZARE ISU A IMOBILULUI		AVIZAUT.
DESENAT	Art. SAVA EDUARD			"COMPLEX HOTEL CINDREL" - PALTINIS		ISU
				FATADA SUD		PLANSA
						A12