



SC AMA SECURITY SRL
Alba Iulia Str.Stefan Cel Mare Nr23
Reg.Com: J01/324/2007 CF:21316090
mobil:0744832937,Email:tehnic@amasecurity.ro

PROIECT Nr. 150 / 29.07.2024

PROIECT INSTALATII DE DETECTIE SI SEMNALIZARE INCENDIU

DOCUMENTATIE TH PENTRU AVIZARE SI
AUTORIZARE ISU A IMOBILULUI "COMPLEX
HOTEL CINDREL" - PALTINIS SIBIU

ADRESA OBIECTIVULUI: R.B S.N.P -SINAIA

BENEFICIAR: R.A. -A.P.P.S-BUCURESTI

PROIECTANT DE SPECIALITATE : SC AMA SECURITY SRL


SEF PROIECT: Arh.Raluca Ispas

FAZA : P.Th

DATA: 29.07.2024


PROIECTAT : Ing.Mircea Neag

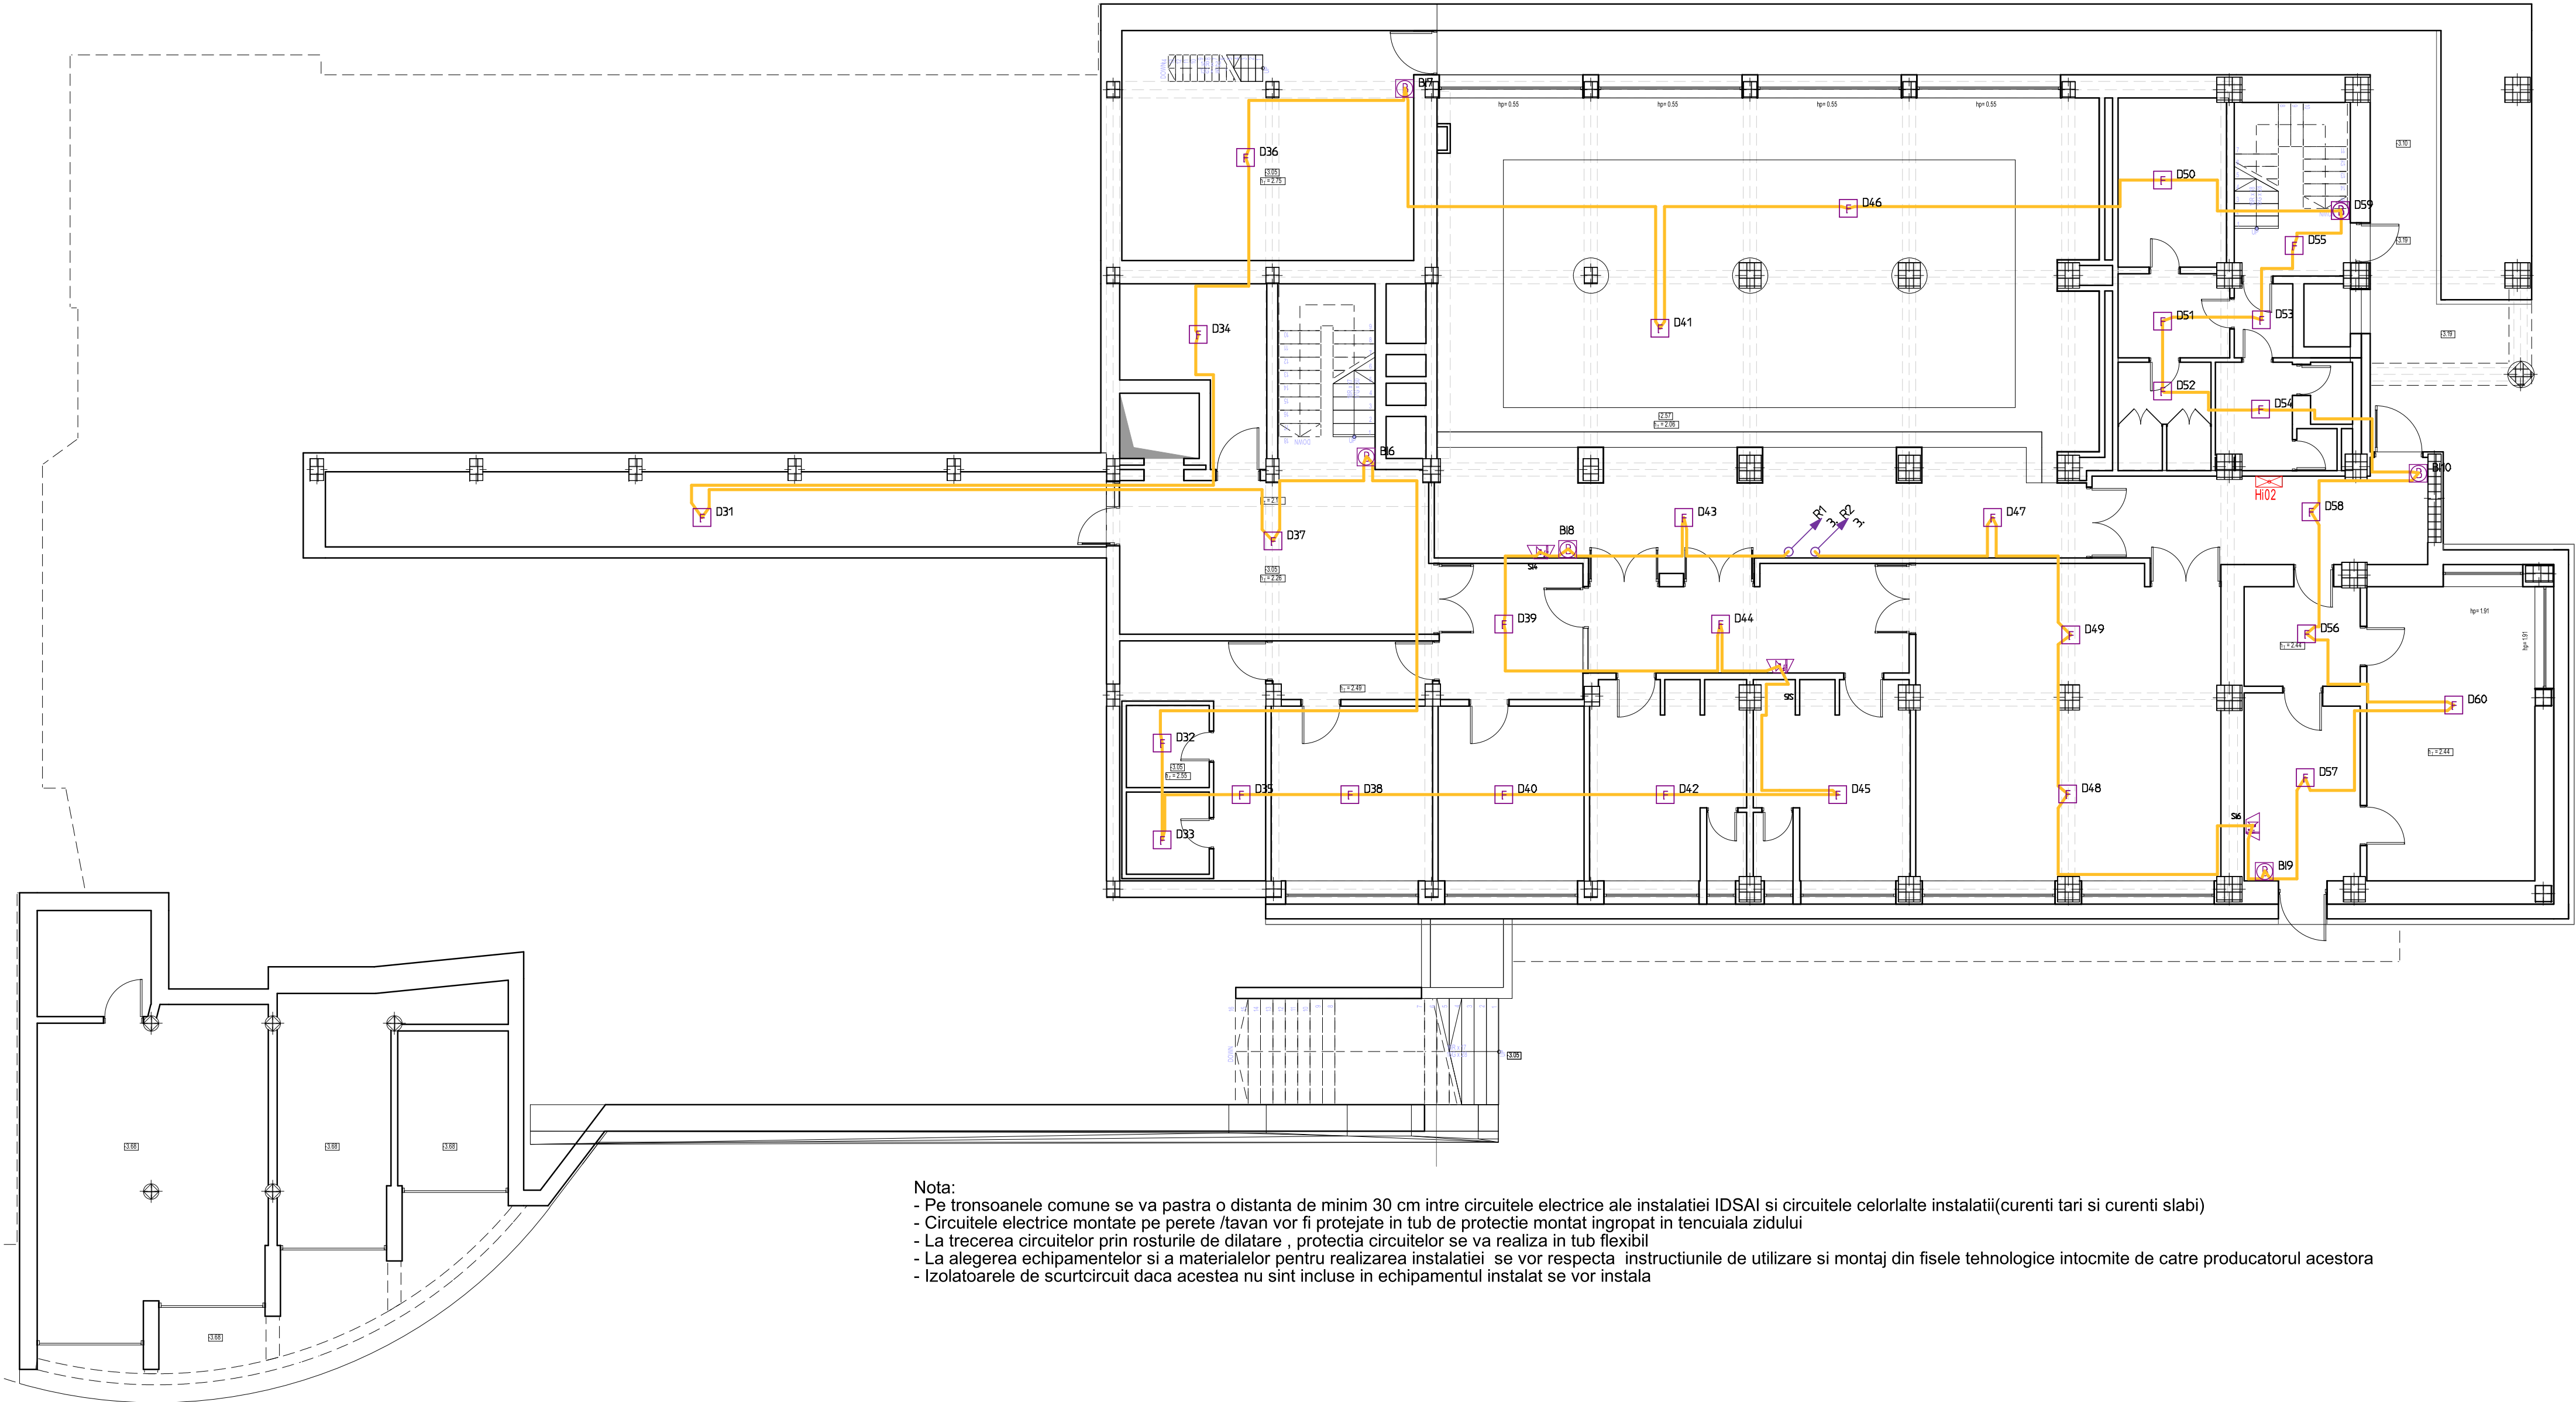


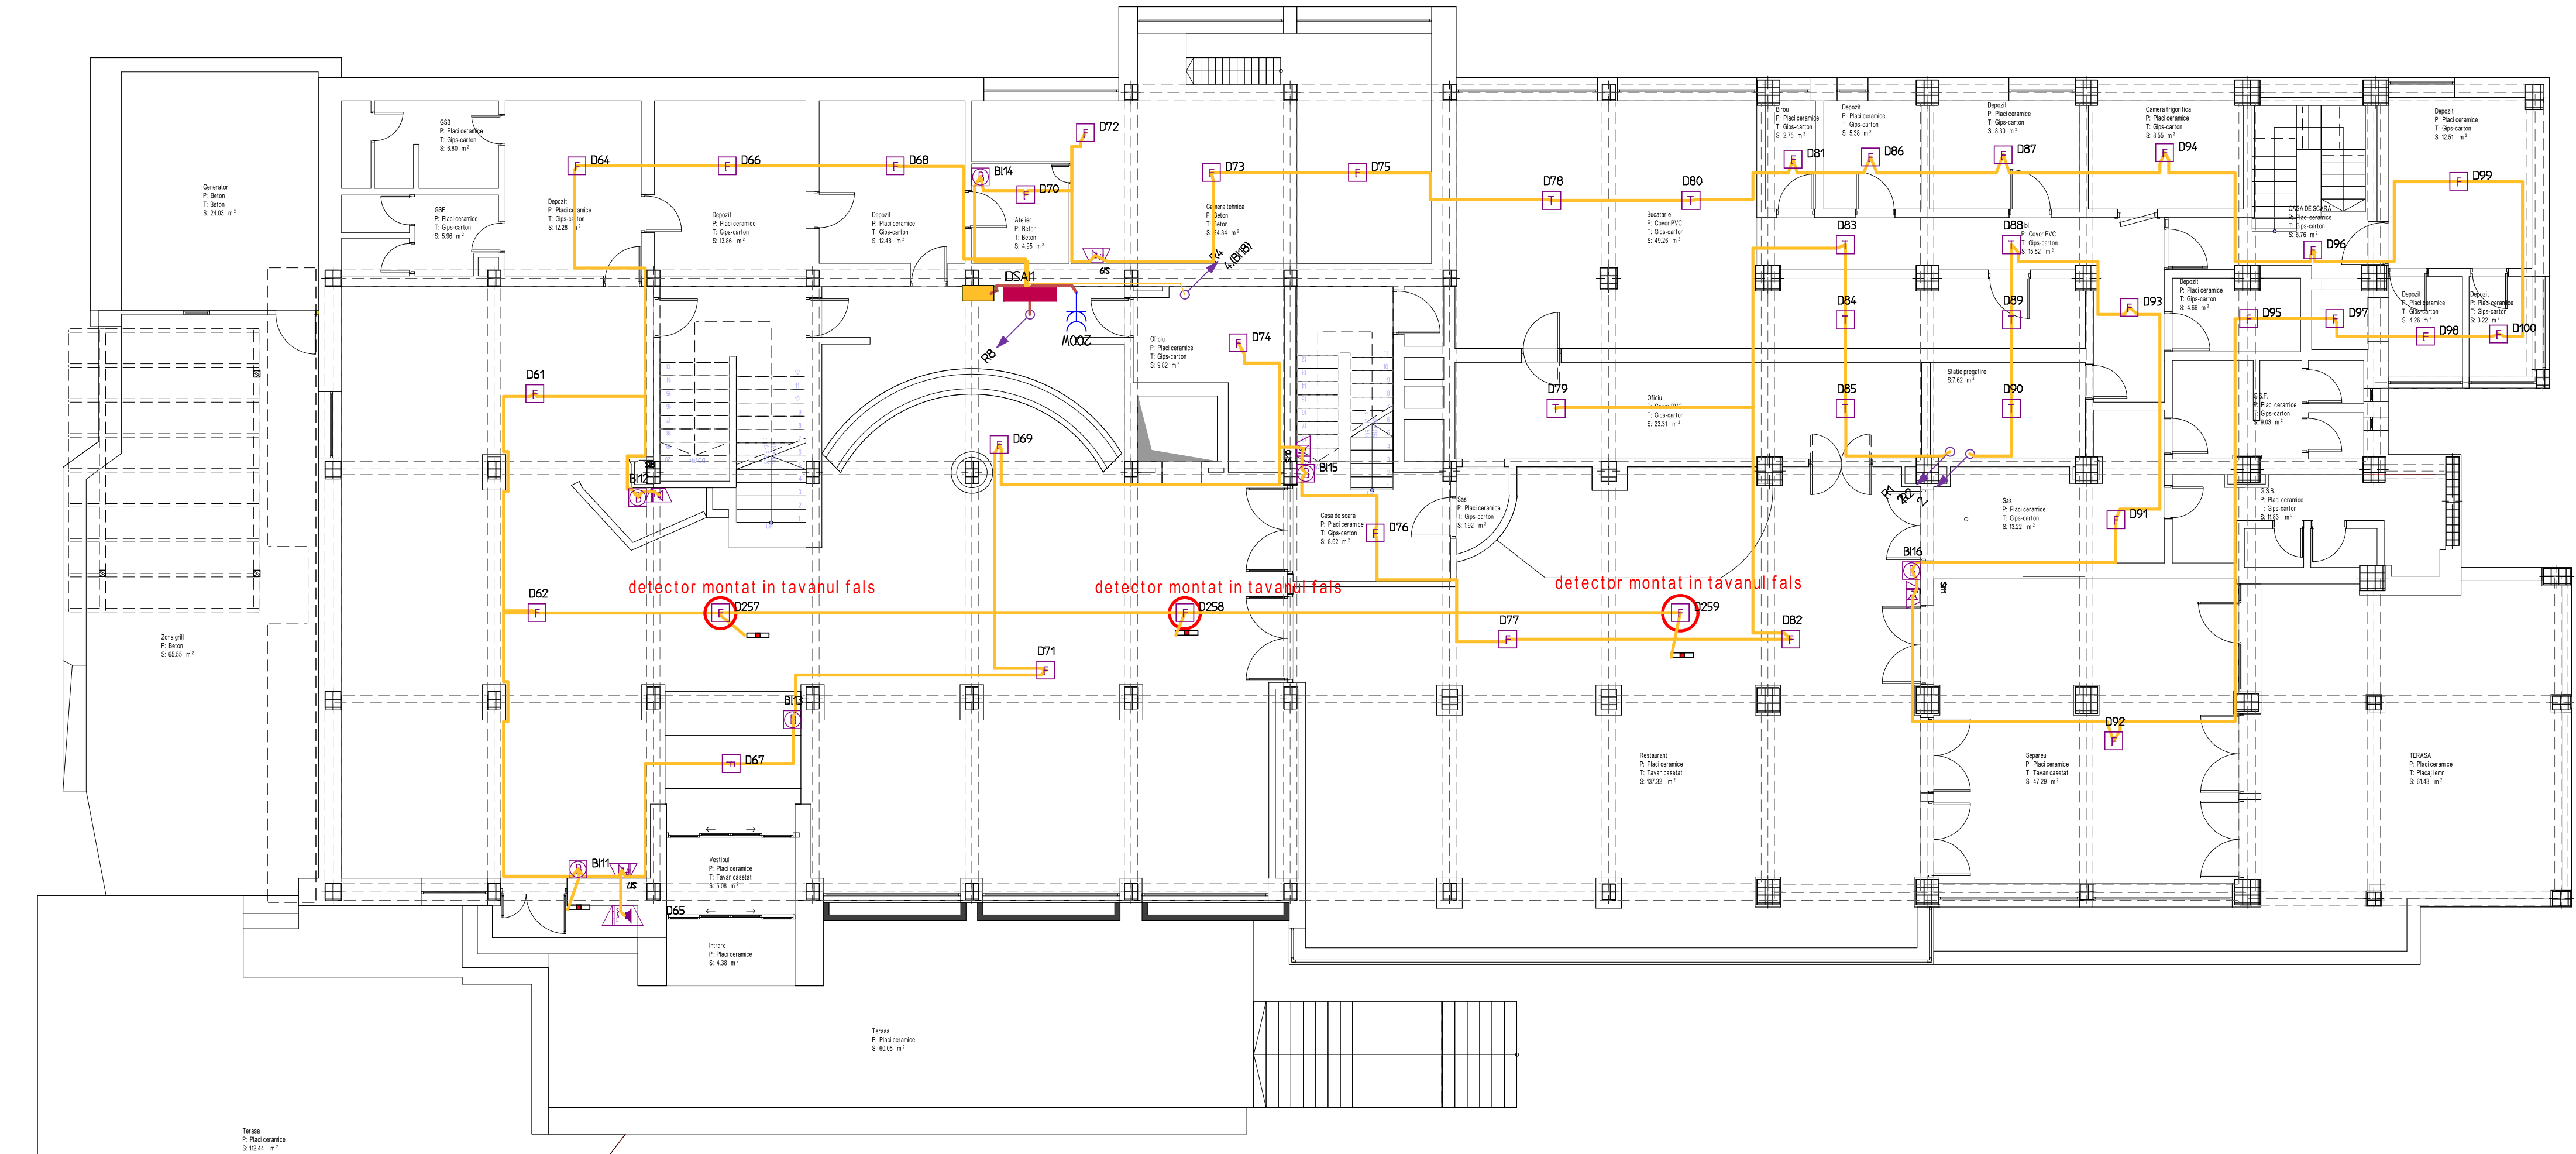


Nota:

- Pe tronsoanele comune se va pastra o distanta de minim 30 cm intre circuitele electrice ale instalatiei IDSAI si circuitele celorlalte instalatii(curenti tari si curenti slabi)
- Circuitele electrice montate pe perete /tavan vor fi protejate in tub de protectie montat ingropat in tencuiala zidului
- La trecerea circuitelor prin rosturile de dilatare , protectia circuitelor se va realiza in tub flexibil
- La alegerea echipamentelor si a materialelor pentru realizarea instalatiei se vor respecta instructiunile de utilizare si montaj din fisele tehnologice intocmite de catre producatorul acestora
- Izolatoarele de scurtcircuit daca acestea nu sint incluse in echipamentul instalat se vor instala

Legenda				
	Sirena de interior			
	Detector de fum (optic)			
	Buton de alarma			

VERIFICAT				
VERIFICAT				
VERIFICATOR/ EXPERT	NUME	SEMNĂTURA	CERINȚA	REFERAT / EXPERTIZĂ NR. / DATA
	SC AMA SECURITY SRL Alba Iulia ,Str.Stefan Cel Mare Nr 23 Reg.Com J01/324/2007 CF.21316090 mobil:0744832937 Email:tehnica@amasecurity.ro www.amasecurity.ro Autorizatii: I.G.S.U.NR. A-5357 A.N.R.E gr.IIA.IIB Nr.39087			Beneficiar: R.A. -A.P.P.S-BUCURESTI R.B S.N.P - SINAIA
SPECIFICAȚIE	NUME	SEMNĂTURA	Scara 1:100	Proiect nr. 150
ȘEF PROIECT	Arh.Raluca Ispas			Titlu proiect DOCUMENTATIE TH PENTRU AVIZARE SI AUTORIZARE ISU A IMOBILULUI "COMPLEX HOTEL CINDREL" - PALTINIS SIBIU
PROIECTAT	Ing.Mircea Neag		Data 12/5/2024	FAZA P.Th
C.A.D.	Ing.Mircea Neag			Titlu planșă: PLAN DEMISOL INSTALATIE DETECTIE INCENDIU
				Planșă nr. I.E. 4



Nota:

- Pe tronsoanele comune se va pastra o distanta de minim 30 cm intre circuitele electrice ale instalatiei IDSAI si circuitele celorlalte instalatii(curenti tari si curenti slabi)
- Circuitele electrice montate pe perete /tavan vor fi protejate in tub de protectie montat ingropat in tencuiala zidului
- La trecerea circuitelor prin rosturile de dilatare , protectia circuitelor se va realiza in tub flexibil
- La alegerea echipamentelor si a materialelor pentru realizarea instalatiei se vor respecta instructiunile de utilizare si montaj din fisele tehnologice intocmite de catre producatorul acestora
- Izolatoarele de scurtcircuit daca acestea nu sint incluse in echipamentul instalat se vor instala
- tavanul parterului este casetat distanta spatiul dintre tavan si caseta nu depaseste 80 cm

Legenda

Continuarea lucrului

Priza dubla

Sirena de interior

Detector de fum (optic)


Buton de alarma

Detector de temperatura

Centrula detectare semnalizare incendiu



VERIFICAT				
VERIFICAT				
VERIFICATOR/ EXPERT	NUME	SEMNĂTURA	CERINȚA	REFERAT / EXPERTIZĂ NR. / DATA
	SC AMA SECURITY SRL Alba Iulia ,Str.Stefan Cel Mare Nr 23 Reg.Com J01/324/2007 CF.21316090 mobil:0744832937 Email:tehnica@amasecurity.ro www.amasecurity.ro Autorizatii: I.G.S.U.NR. A-5357 A.N.R.E gr.IIA.IIB Nr.39087			Beneficiar: R.A. -A.P.P.S-BUCURESTI R.B S.N.P. -SINAIA
SPECIFICAȚIE	NUME	SEMNĂTURA	Scara 1:100	Proiect nr. 150
ȘEF PROIECT	Arh.Raluca Ispas			Titlu proiect DOCUMENTATIE TH PENTRU AVIZARE SI AUTORIZARE ISU A IMOBILULUI "COMPLEX HOTEL CINDREL" - PALTINIS SIBIU
PROIECTAT	Ing.Mircea Neag		Data 12/5/2024	FAZA P.Th
C.A.D.	Ing.Mircea Neag			PLAN PARTER INSTALATIE DETECTIE INCENDIU
				Planșa nr. I.E. 5

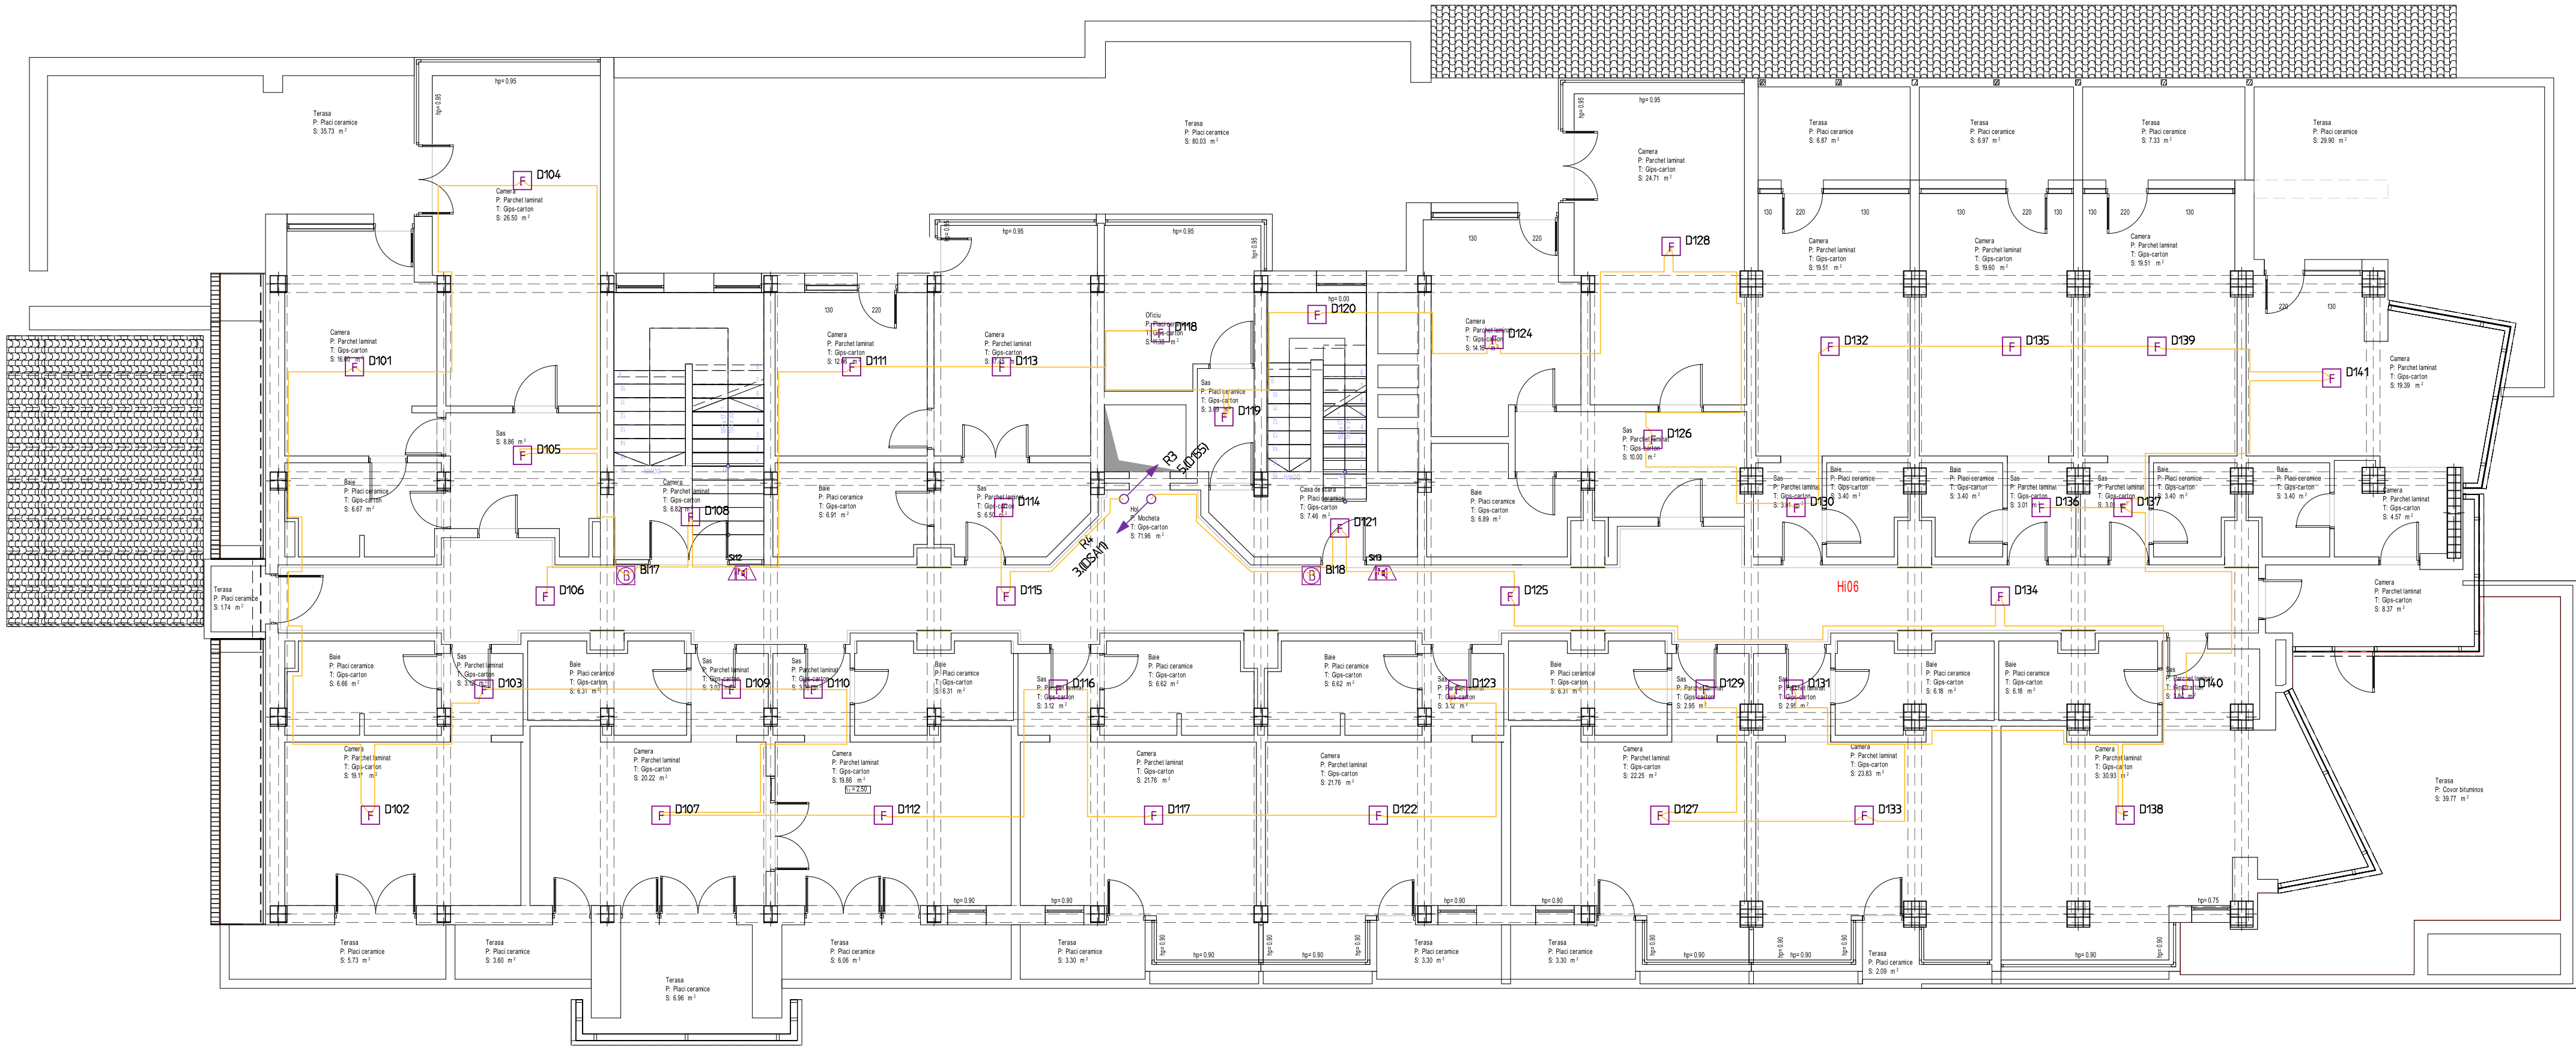


Legenda	
	Sirena de interior
	Detector de fum (optica)
	Buton de alarma

Nota:

- Pe tronsoanele comune se va pastra o distanta de minim 30 cm intre circuitele electrice ale instalatiei IDSAI si circuitele celorlalte instalatii(curenti tari si curenti slabi)
- Circuitele electrice montate pe perete /tavan vor fi protejate in tub de protectie montat ingropat in tencuiala zidului
- La trecerea circuitelor prin rosturile de dilatare , protectia circuitelor se va realiza in tub flexibil
- La alegerea echipamentelor si a materialelor pentru realizarea instalatiei se vor respecta instructiunile de utilizare si montaj din fisele tehnologice intocmite de catre producatorul acestora
- Izolatoarele de scurtcircuit daca acestea nu sint incluse in echipamentul instalat se vor instala



VERIFICAT				
VERIFICAT				
VERIFICATOR/ EXPERT	NUME	SEMNĂTURA	CERINȚA	REFERAT / EXPERTIZĂ NR. / DATA
	SC AMA SECURITY SRL Alba Iulia ,Str.Stefan Cel Mare Nr 23 Reg.Com J01/324/2007 CF.21316090 mobil:0744832937 Email:tehnica@amasecurity.ro www.amasecurity.ro Autorizati: I.G.S.U.NR. A-5357 A.N.R.E gr.IIA.IIB Nr.39087			Beneficiar: R.A. -A.P.P.S-BUCURESTI R.B S.N.P. -SINAI
SPECIFICAȚIE	NUME	SEMNĂTURA	Scara 1:100	Titlu proiect DOCUMENTATIE TH PENTRU AVIZARE SI AUTORIZARE ISU A IMOBILULUI "COMPLEX HOTEL CINDREL" - PALTINIS SIBIU
ȘEF PROIECT	Arh.Raluca Ispas		Data 12/5/2024	FAZA P.Th
PROIECTAT	Ing.Mircea Neag			Planșa nr. I.E. 6
C.A.D.	Ing.Mircea Neag			INSTALATIE DETECTIE INCENDIU

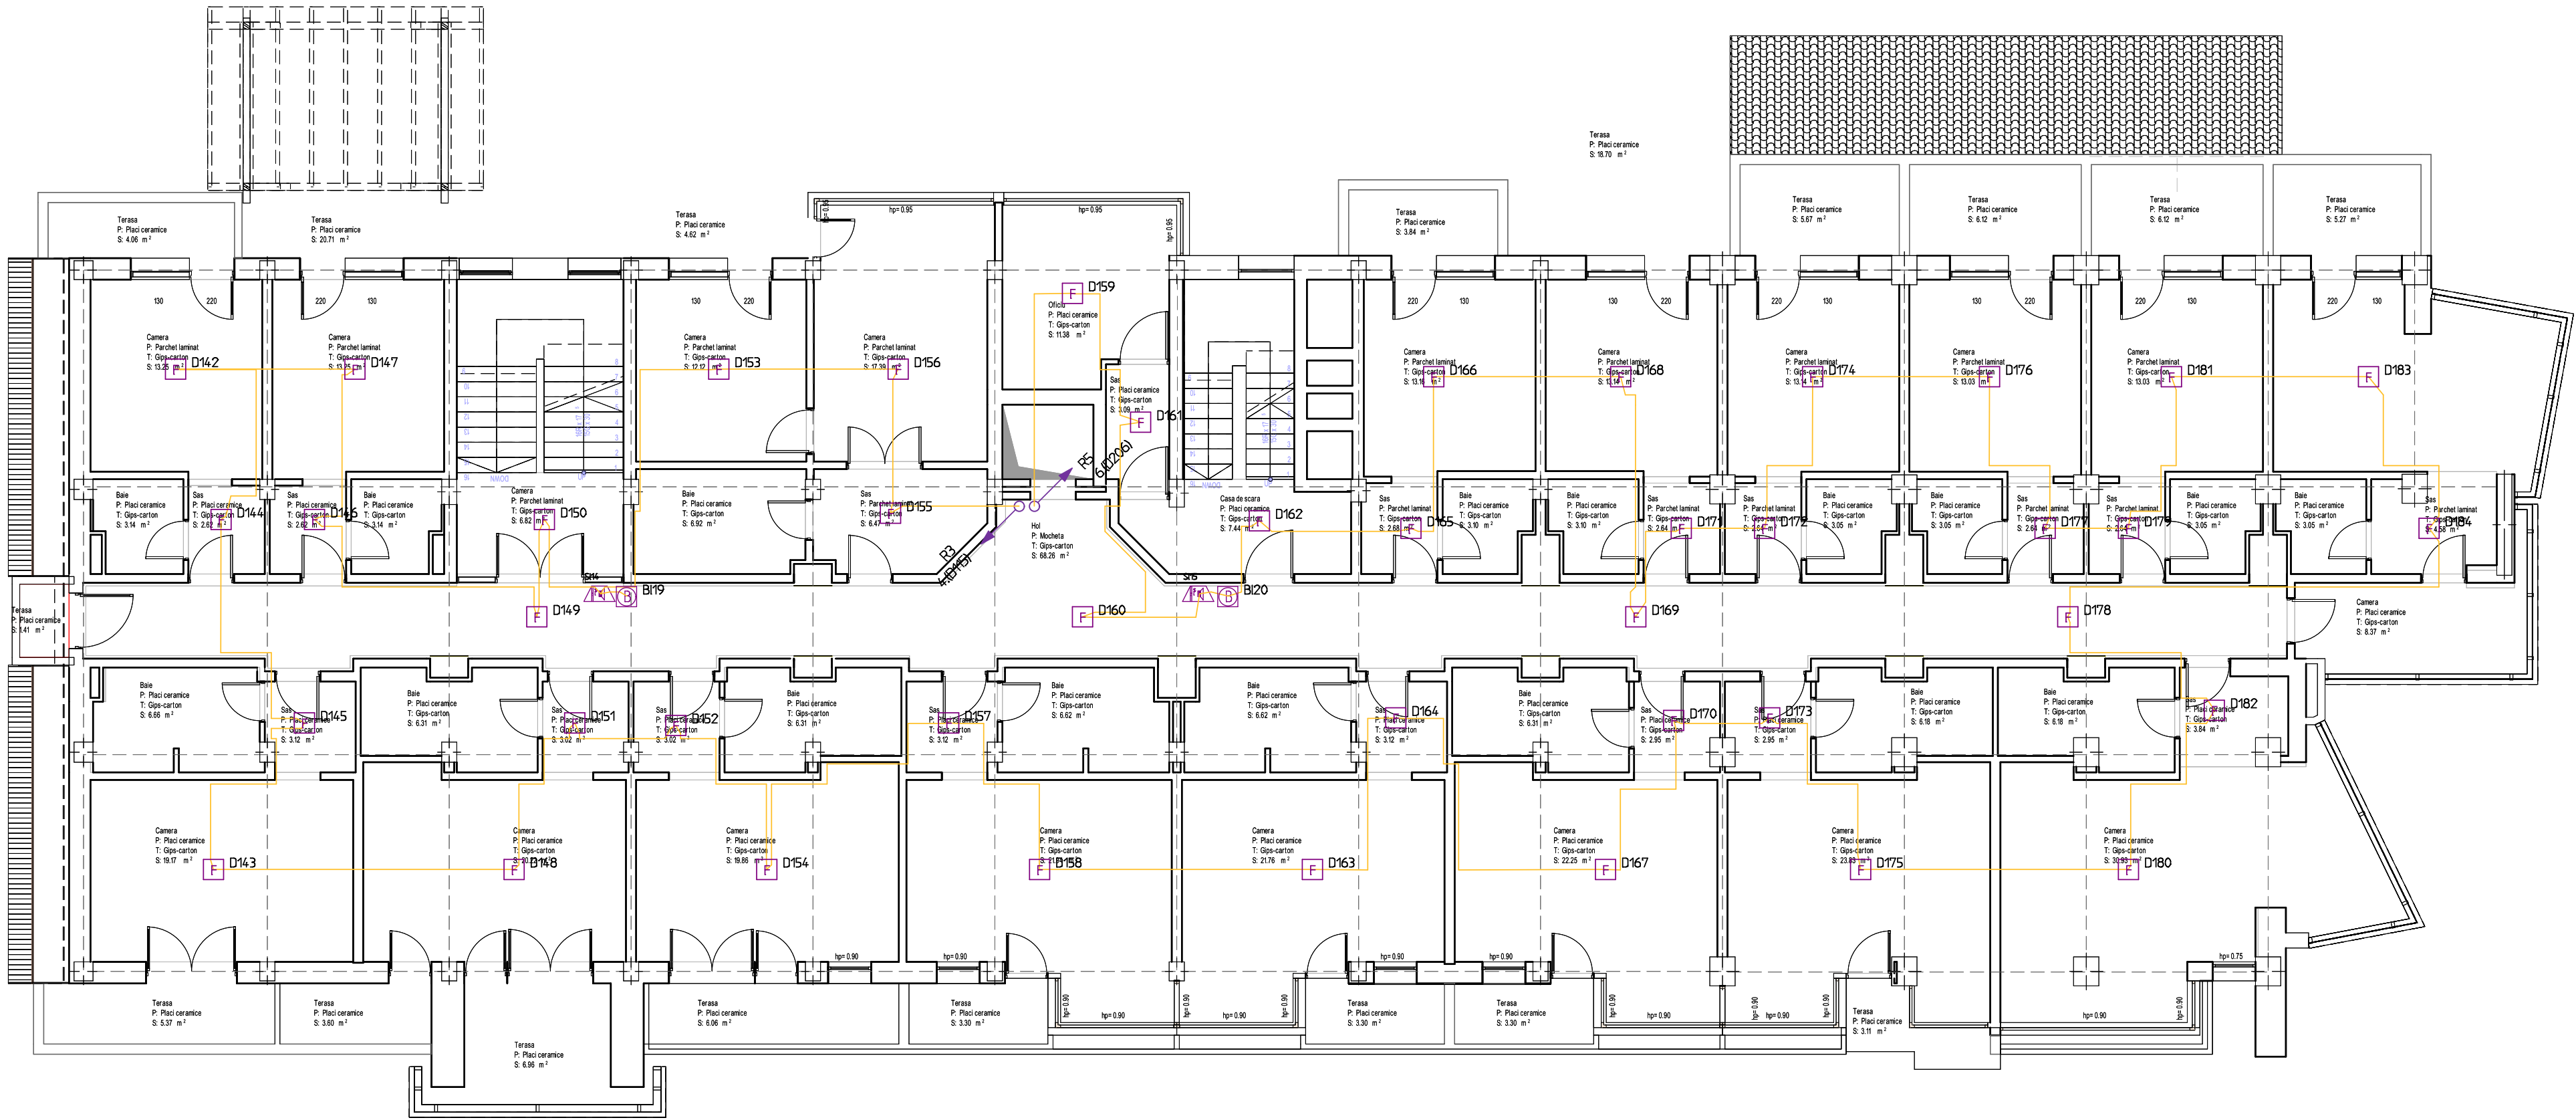


Legenda	
	Sirena de interior
	Detector de fum (optic)
	Buton de alarma

Nota:


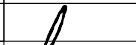
- Pe tronsoanele comune se va pastra o distanta de minim 30 cm intre circuitele electrice ale instalatiei IDSAI si circuitele celorlalte instalatii(curenti tari si curenti slabi)
- Circuitele electrice montate pe perete /tavan vor fi protejate in tub de protectie montat ingropat in tencuiala zidului
- La trecerea circuitelor prin rosturile de dilatare , protectia circuitelor se va realiza in tub flexibil
- La alegerea echipamentelor si a materialelor pentru realizarea instalatiei se vor respecta instructiunile de utilizare si montaj din fisele tehnologice intocmite de catre producatorul acestora
- Izolatoarele de scurtcircuit daca acestea nu sint incluse in echipamentul instalat se vor instala conform



VERIFICAT				
VERIFICAT				
VERIFICATOR/ EXPERT	NUME	SEMNAȚURA	CERINȚA	REFERAT / EXPERTIZĂ NR. / DATA
	SC AMA SECURITY SRL Alba Iulia , Str.Stefan Cel Mare Nr 23 Reg.Com J01/324/2007 CF.21316090 mobil:0744832937 Email:tehnica@amasecurity.ro www.amasecurity.ro Autorizati: I.G.S.UNR, A-5357 A.N.R.E. gr.IIA.IIB Nr.39087			Beneficiar: R.A.C.A.P.P.S-BUCURESTI R.B.S.N.P.-SINAIA
SPECIFICAȚIE	NUME	SEMNAȚURA	Scara 1:100	Titlu proiect DOCUMENTATIE TH PENTRU AVIZARE SI AUTORIZARE ISU A IMOBILULUI "COMPLEX HOTEL CINDREL" - PALTINIS SIBIU
ȘEF PROIECT	Arh.Raluca Ispas			FAZA P.Th
PROIECTAT	Ing.Mircea Neag		Data 12/5/2024	Planșa nr. I.E. 7
C.A.D.	Ing.Mircea Neag			INSTALATIE DETECTIE INCENDIU



- Pe tronsoanele comune se va pastra o distanta de minim 30 cm intre circuitele electrice ale instalatiei IDSAI si circuitele celorlalte instalatii(curenti tari si curenti slabi)
- Circuitele electrice montate pe perete /tavan vor fi protejate in tub de protectie montat ingropat in tencuiala zidului
- La trecerea circuitelor prin rosturile de dilatare , protectia circuitelor se va realiza in tub flexibil
- La alegerea echipamentelor si a materialelor pentru realizarea instalatiei se vor respecta instructiunile de utilizare si montaj din fisele tehnologice intocmite de catre producatorul acestora
- Izolatoarele de scurtcircuit daca acestea nu sint incluse in echipamentul instalat se vor instala

VERIFICAT					
VERIFICAT					
VERIFICATOR/ EXPERT	NUME	SEMÎNĂTURA	CERINȚA	REFERAT / EXPERTIZĂ NR./ DATA	
	SC AMA SECURITY SRL Alba Iulia, Str.Stefan Cel Mare Nr 23 Reg.Com J01/324/2007 CF.21316090 mobil:0744832937 Email:tehnici@amasecurity.ro www.amasecurity.ro Autorizatii: I.G.S.U.NR.A-5357 A.N.R.E.gr.IIA.IIB Nr.39087			Beneficiar: R.A.-A.P.P.S-BUCURESTI R.B.S.N.P -SINAIA	Proiect nr. 150
SPECIFICAȚIE	NUME	SEMÎNĂTURA	Scara 1:100	Titlu proiect DOCUMENTATIE TH PENTRU AVIZARE SI AUTORIZARE ISU A IMOBILULUI "COMPLEX HOTEL CINDREL" - PALTINIS SIBIU	FAZA P.Th
ȘEF PROIECT	Arh.Raluca Ispas		Data 12/5/2024	Titlu planșă: PLAN ETAJ 3	Planșa nr. I.E. 8
PROIECTAT	Ing.Mircea Neag			INSTALATIE DETECTIE INCENDIU	
C.A.D.	Ing.Mircea Neag				

Legenda	
	Sirena de interior
	Detector de fum (optic)
	Buton de alarma

Nota:

- Pe tronsoanele comune se va pastra o distanta de minim 30 cm intre circuitele electrice ale instalatiei IDSAI si circuitele celorlalte instalatii(curenti tari si curenti slabi)
- Circuitele electrice montate pe perete /tavan vor fi protejate in tub de protectie montat ingropat in tencuiala zidului
- La trecerea circuitelor prin rosturile de dilatare , protectia circuitelor se va realiza in tub flexibil
- La alegerea echipamentelor si a materialelor pentru realizarea instalatiei se vor respecta instructiunile de utilizare si montaj din fisele tehnologice intocmite de catre producatorul acestora
- Izolatoarele de scurtcircuit daca acestea nu sint incluse in echipamentul instalat se vor instala

